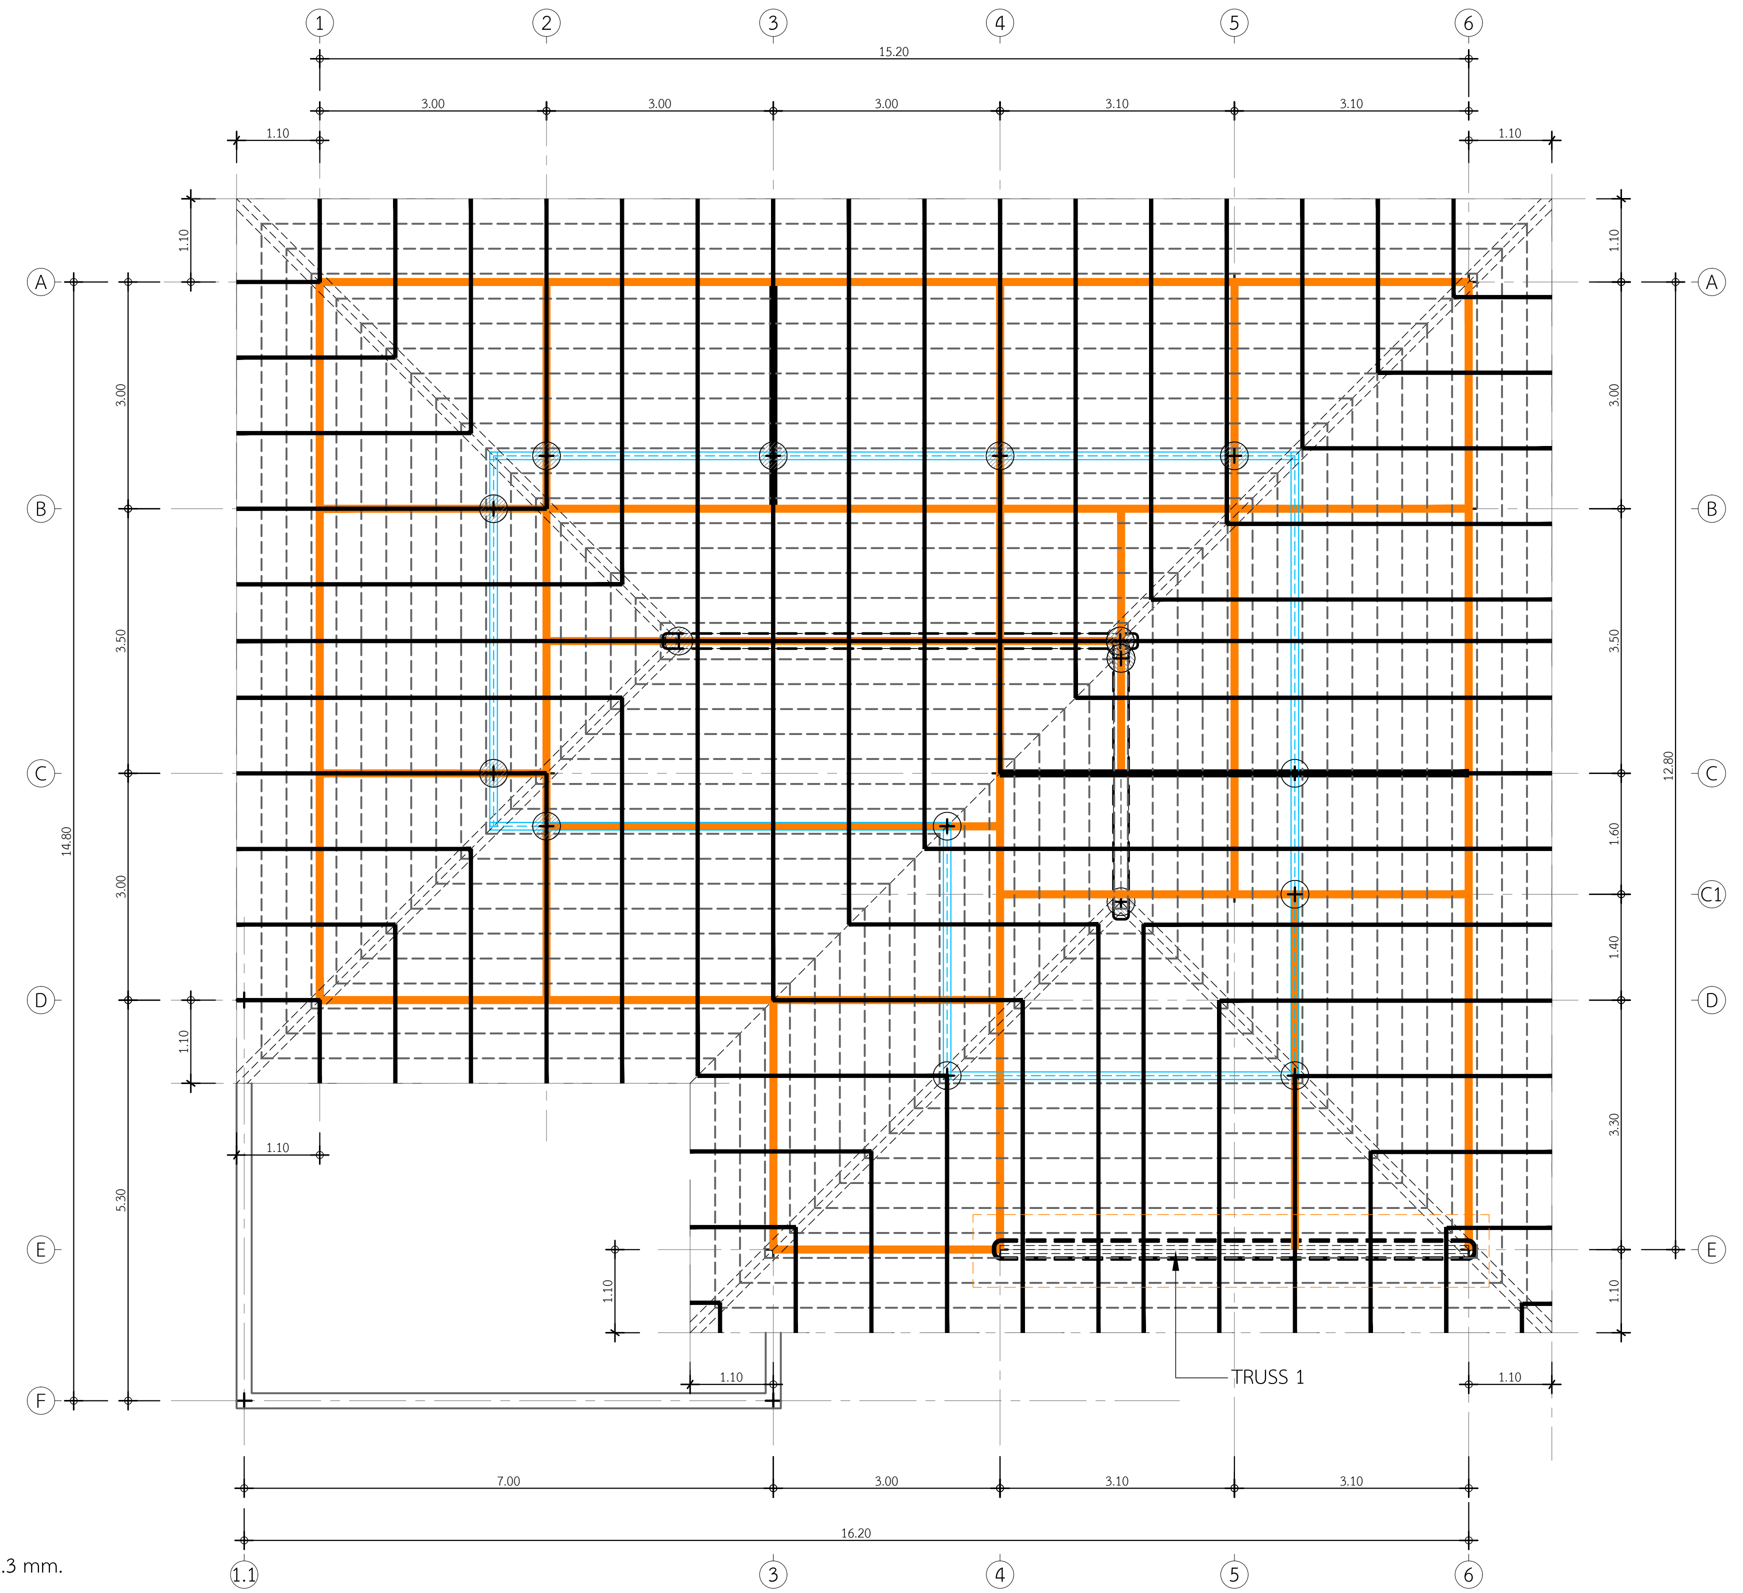

ตั้งเหล็ก ⌷ 2C-100x50x2.3 mm.

อกไก่เหล็ก ⌷ 2C-100x50x2.3 mm.

ตะเฆ่รางเหล็ก ⌷ 2C-100x50x2.3 mm

จันทันเหล็ก C-100x50x2.3 mm. @ 1.00 m.

แปสำเร็จรูป กัลวาไนท์ @ 0.32-0.35 m.

อะเสเหล็ก ⌷ 2C-150x50x2.3 mm.

สะพานรับจันทัน C-100x50x2.3 mm.

โครงถักเหล็ก ▯ 100x50x2.3 mm.

หมายเหตุ เสาที่มี TRUSS เสาจะสูง +2.95

แปลนโครงสร้างหลังคา 2

IN SCALE 1 : 100

QDBuild คิวดีบิลด์

PROJECT

DATE :

ARCHITECT

STRUCTURAL ENGINEER

SANITARY ENGINEER
-

MECHANICAL ENGINEER
-

LANDSCAPE PROJECT
-

REVISE

No.	Detail	Date

OWNER

DRAWING TITLE
แปลนไฟฟ้า

SCALE : 1: 100

Drawing No: S-04

Sheet No : 23 | 33

DOCUMENT No :