บัวประตู-หน้าต่าง ทั้งหมด
90.36 เมตร

บัวคานโรงจอดรถ ทั้งหมด
16.38 เมตร

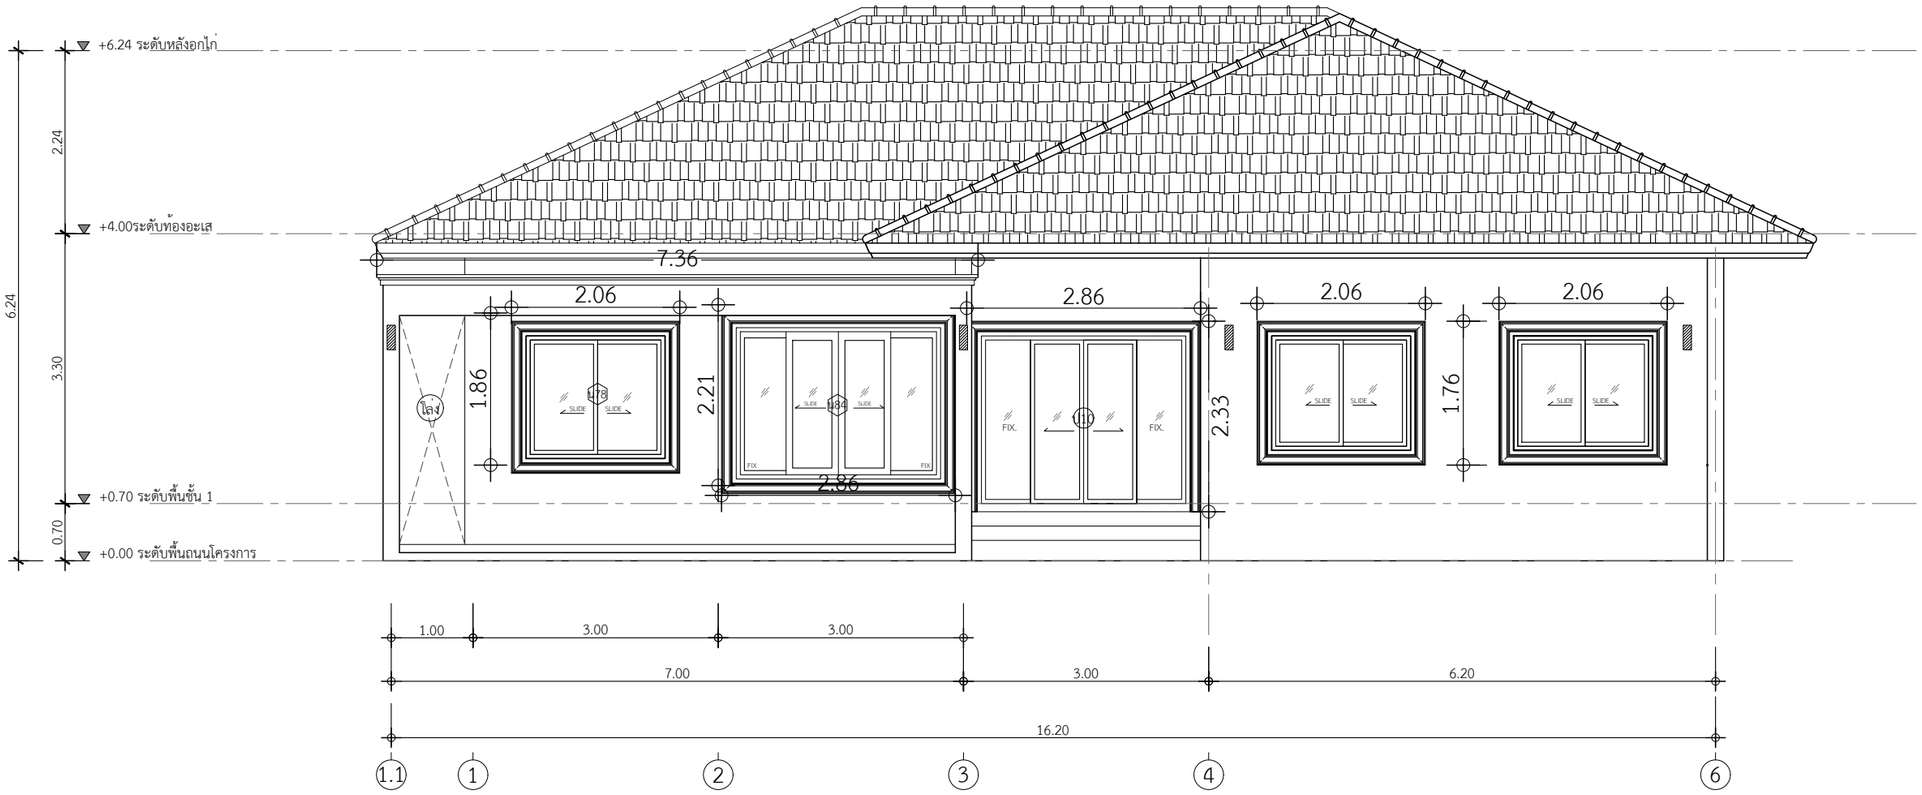

รูปด้าน 1
IN SCALE 1 : 75

QDBuild คิวดีบิลด์

PROJECT

DATE :

ARCHITECT

STRUCTURAL ENGINEER

SANITARY ENGINEER
-

MECHANICAL ENGINEER
-

LANDSCAPE PROJECT
-

REVISE

No.	Detail	Date

OWNER

DRAWING TITLE

SCALE :

Drawing No:

Sheet No : 33

DOCUMENT No :