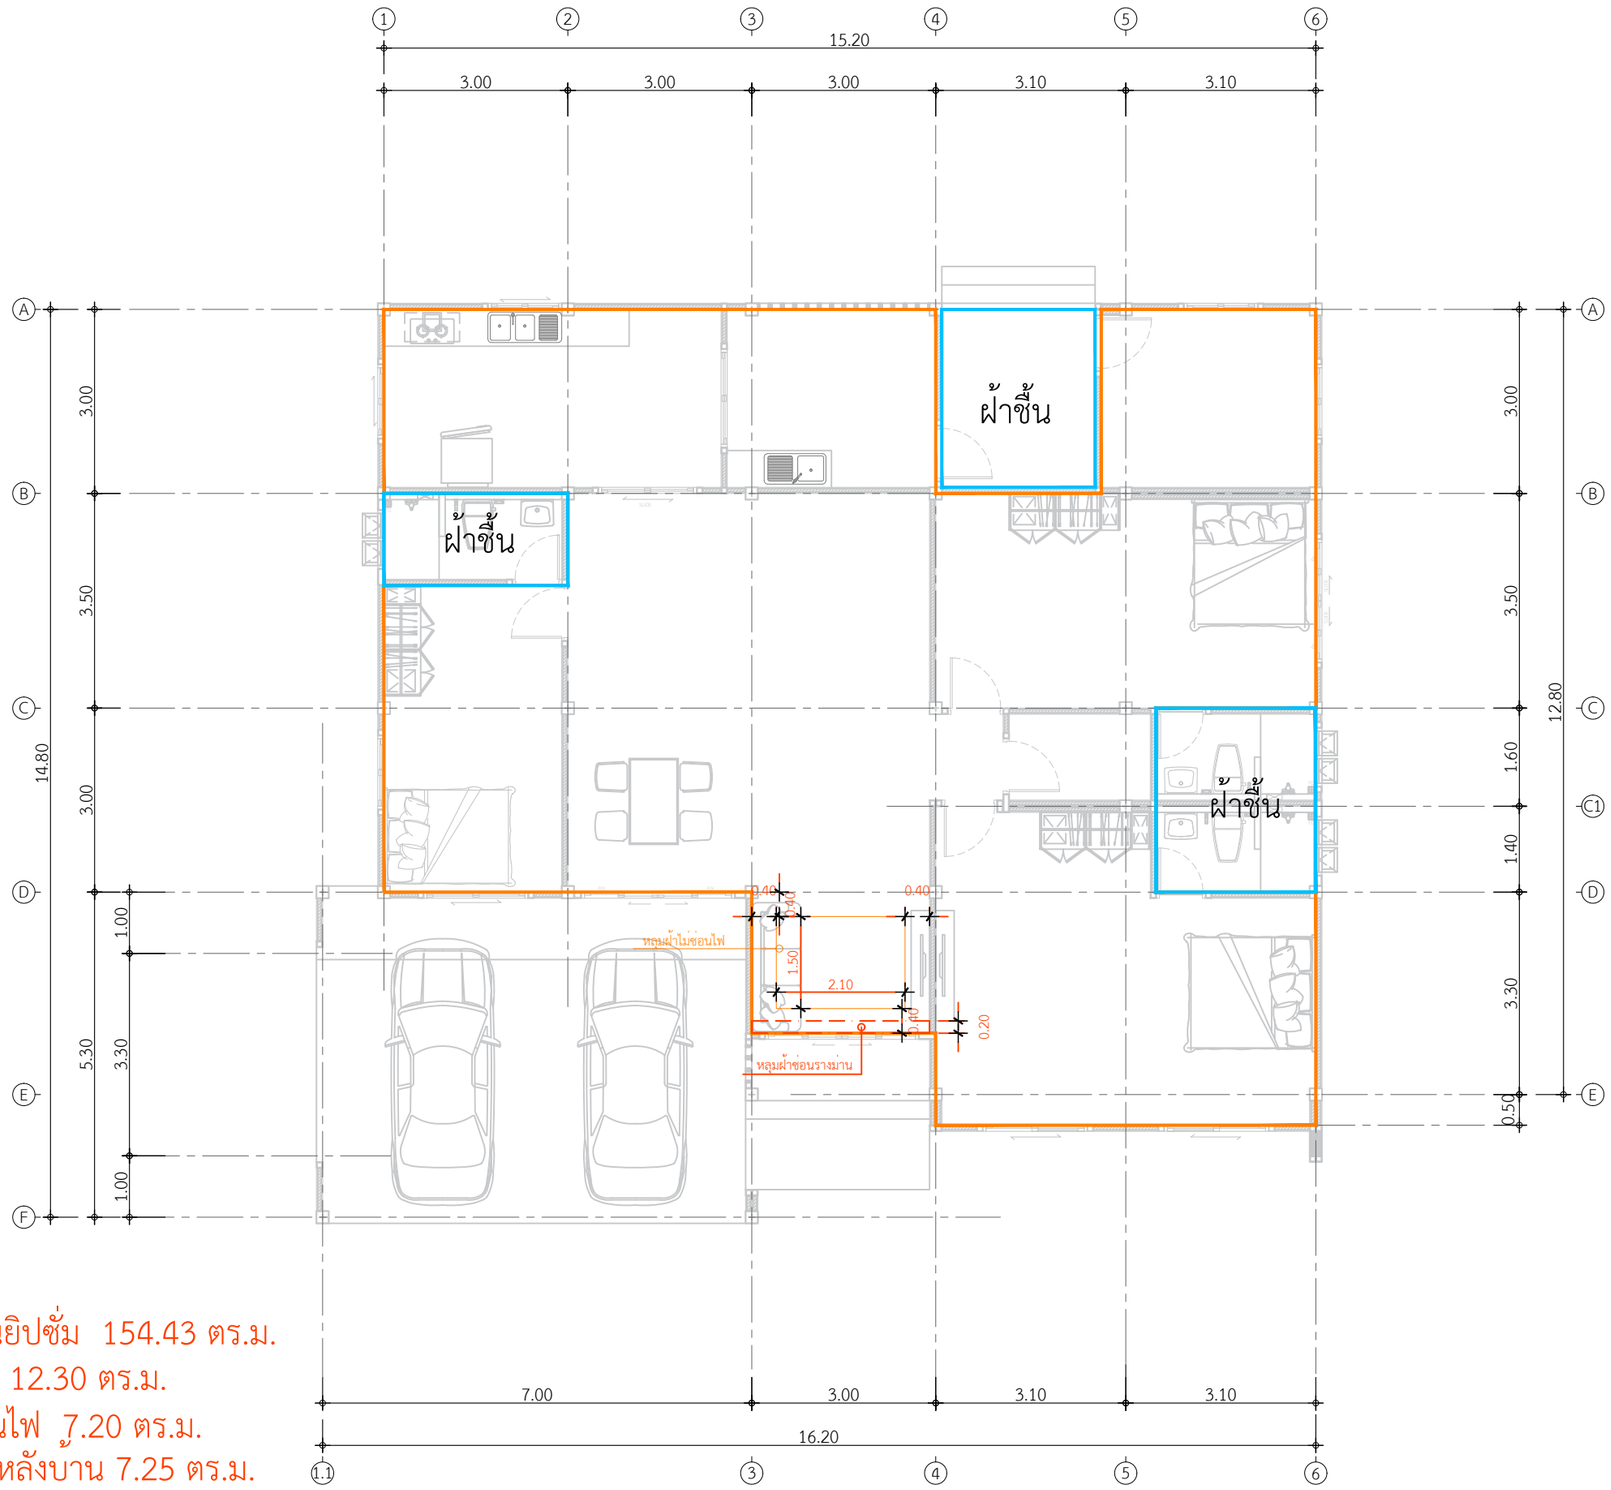


พื้นที่ฝ้าภายในแผ่นยิปซั่ม 154.43 ตร.ม.
พื้นที่ฝ้าชื้นห้องน้ำ 12.30 ตร.ม.
พื้นที่หลุมฝ้าไม่ซ่อนไฟ 7.20 ตร.ม.
พื้นที่ฝ้าชื้นระเบียงหลังบ้าน 7.25 ตร.ม.
หลุมฝ้าซ่อนรางม่าน 1 จุด

แปลนพื้นที่ฝ้าภายใน
IN SCALE 1 : 100

คิวดีบิลด์ QDBuild

PROJECT

DATE :

ARCHITECT

STRUCTURAL ENGINEER

SANITARY ENGINEER
-

MECHANICAL ENGINEER
-

LANDSCAPE PROJECT
-

REVISE

| No. | Detail | Date |
|---|---|---|
| | | |

OWNER

DRAWING TITLE

SCALE :

Drawing No:

Sheet No : 33

DOCUMENT No :