กระเบื้องพื้น รีไฟน์น้ำตาล 30X60A CT

ปูกระเบื้อง 1/3 แนวนอน

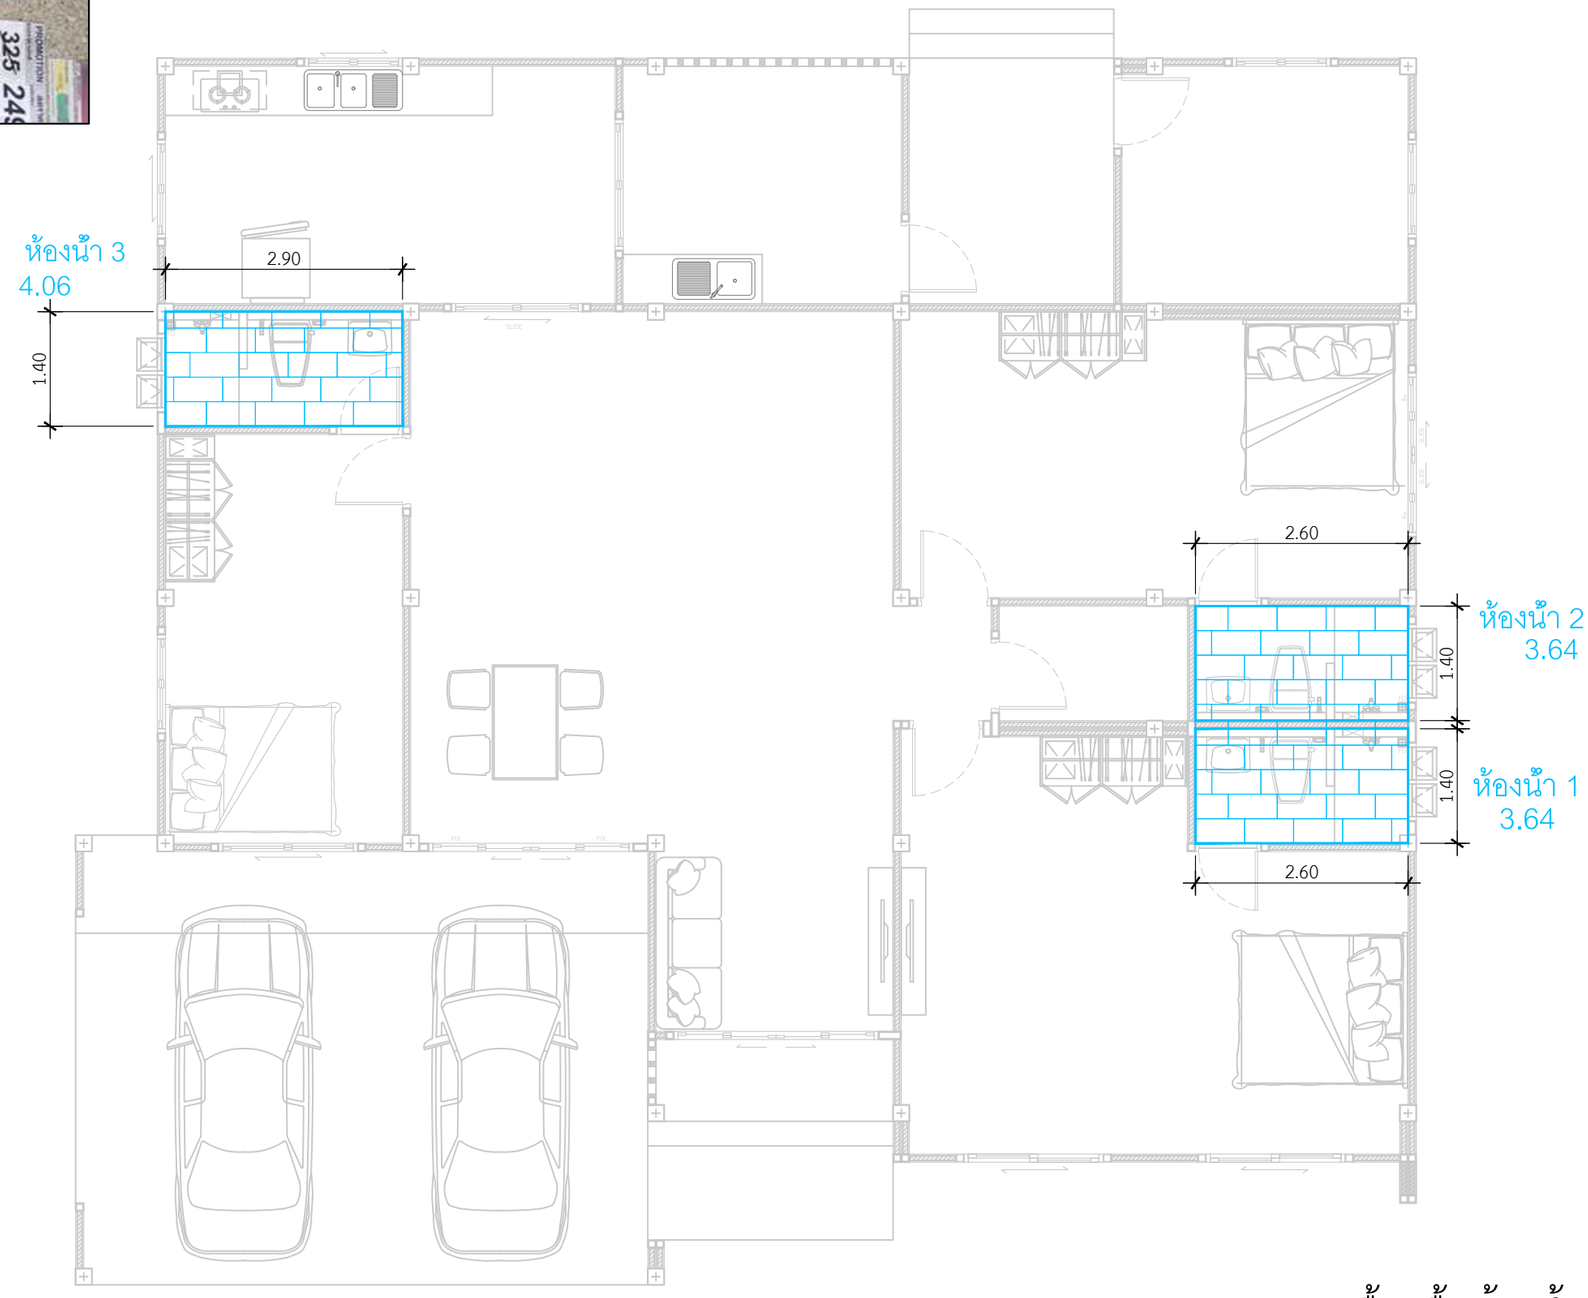

แปลนปูกระเบื้องพื้นห้องน้ำ 1,2,3

IN SCALE 1 : 75

QDBuild คิวดีบิลด์

PROJECT

DATE :

ARCHITECT

STRUCTURAL ENGINEER

SANITARY ENGINEER

MECHANICAL ENGINEER

LANDSCAPE PROJECT

REVISE

No.	Detail	Date

OWNER

DRAWING TITLE

SCALE :

Drawing No:

Sheet No : 33

DOCUMENT No :