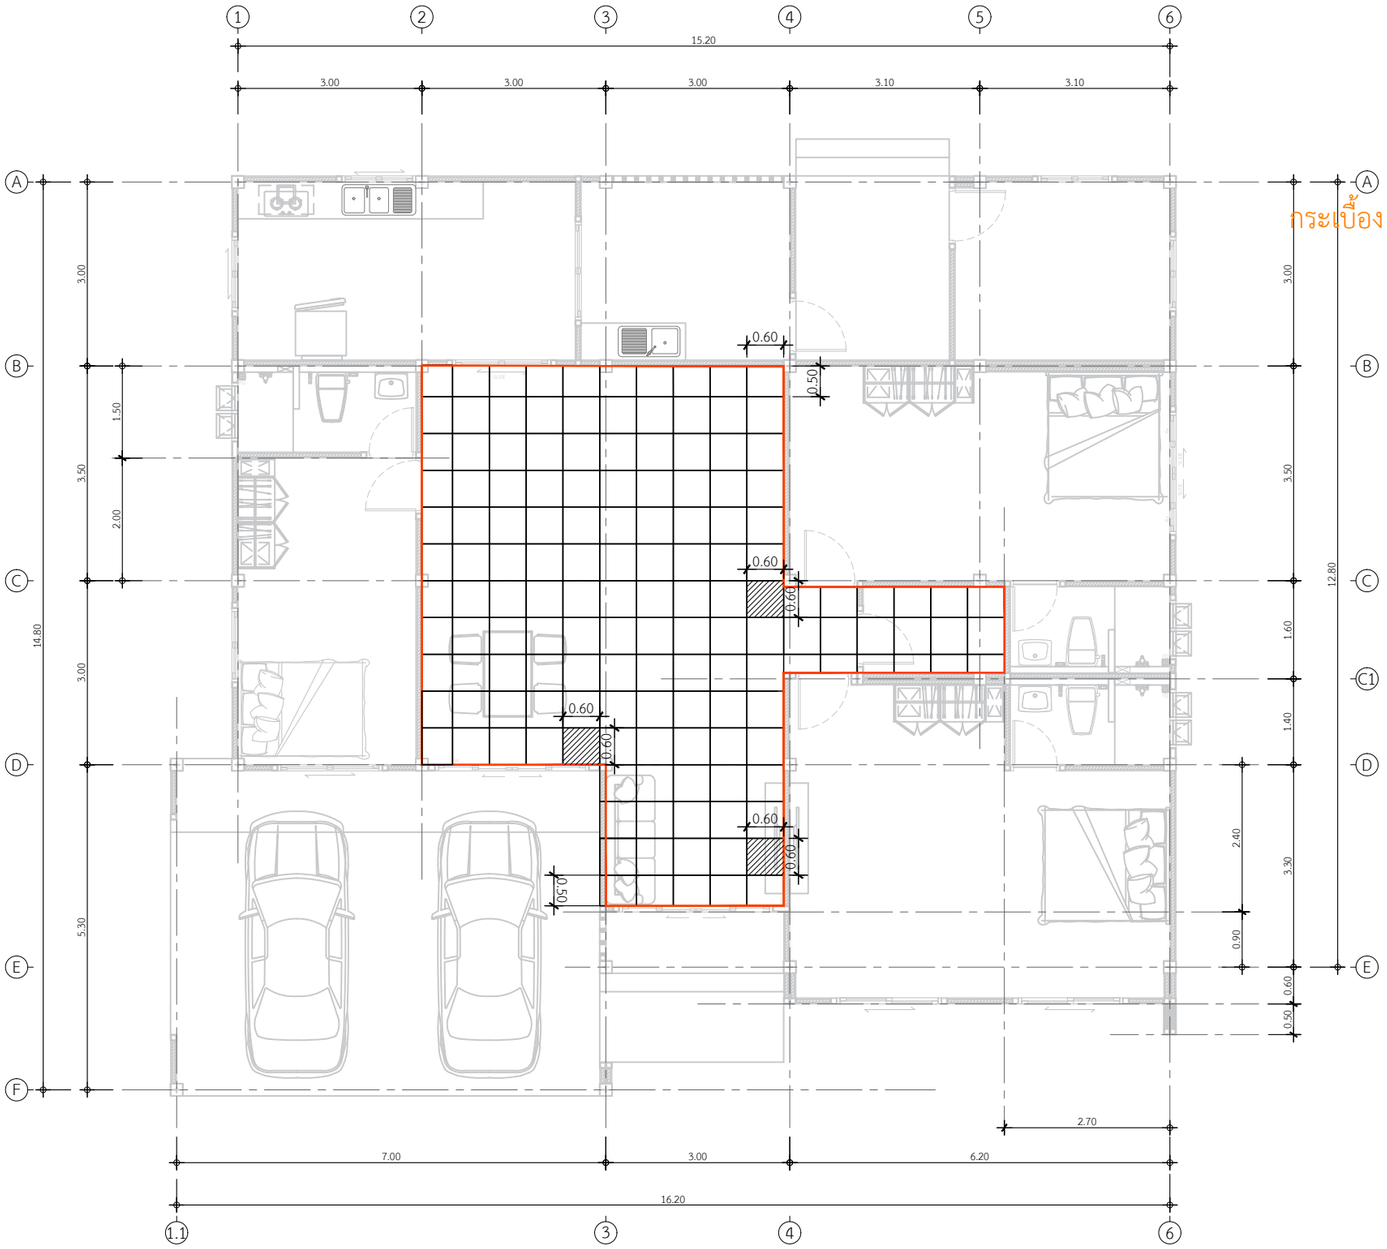

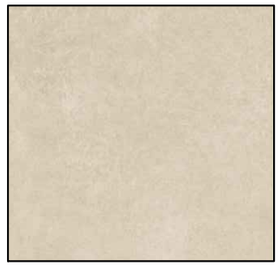

กระเบื้องพื้นบ้าน

กระเบื้อง GP 60X60 X-โครนอส วอร์ม (HYG/R10) R/T PM

พื้นที่ปูกระเบื้อง 50.06 ตร.ม.

แปลนปูกระเบื้องพื้นบ้าน

IN SCALE 1 : 100

QDBuild คิวดีบิลด์

PROJECT

DATE :

ARCHITECT

STRUCTURAL ENGINEER

SANITARY ENGINEER
-

MECHANICAL ENGINEER
-

LANDSCAPE PROJECT
-

REVISE

No.	Detail	Date

OWNER

DRAWING TITLE

SCALE :

Drawing No:

Sheet No : 33

DOCUMENT No :