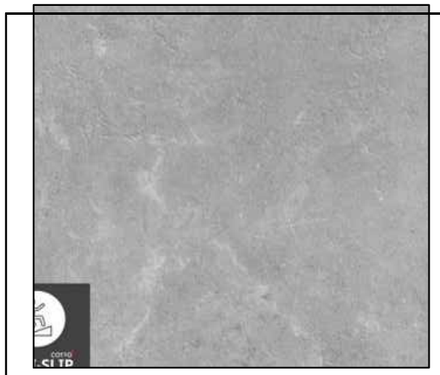

กระเบื้องซักล้าง

กระเบื้อง GP ARHSTONE-A L.GREY 60X60 PM

ซักล้าง

9.86ตร.ม.

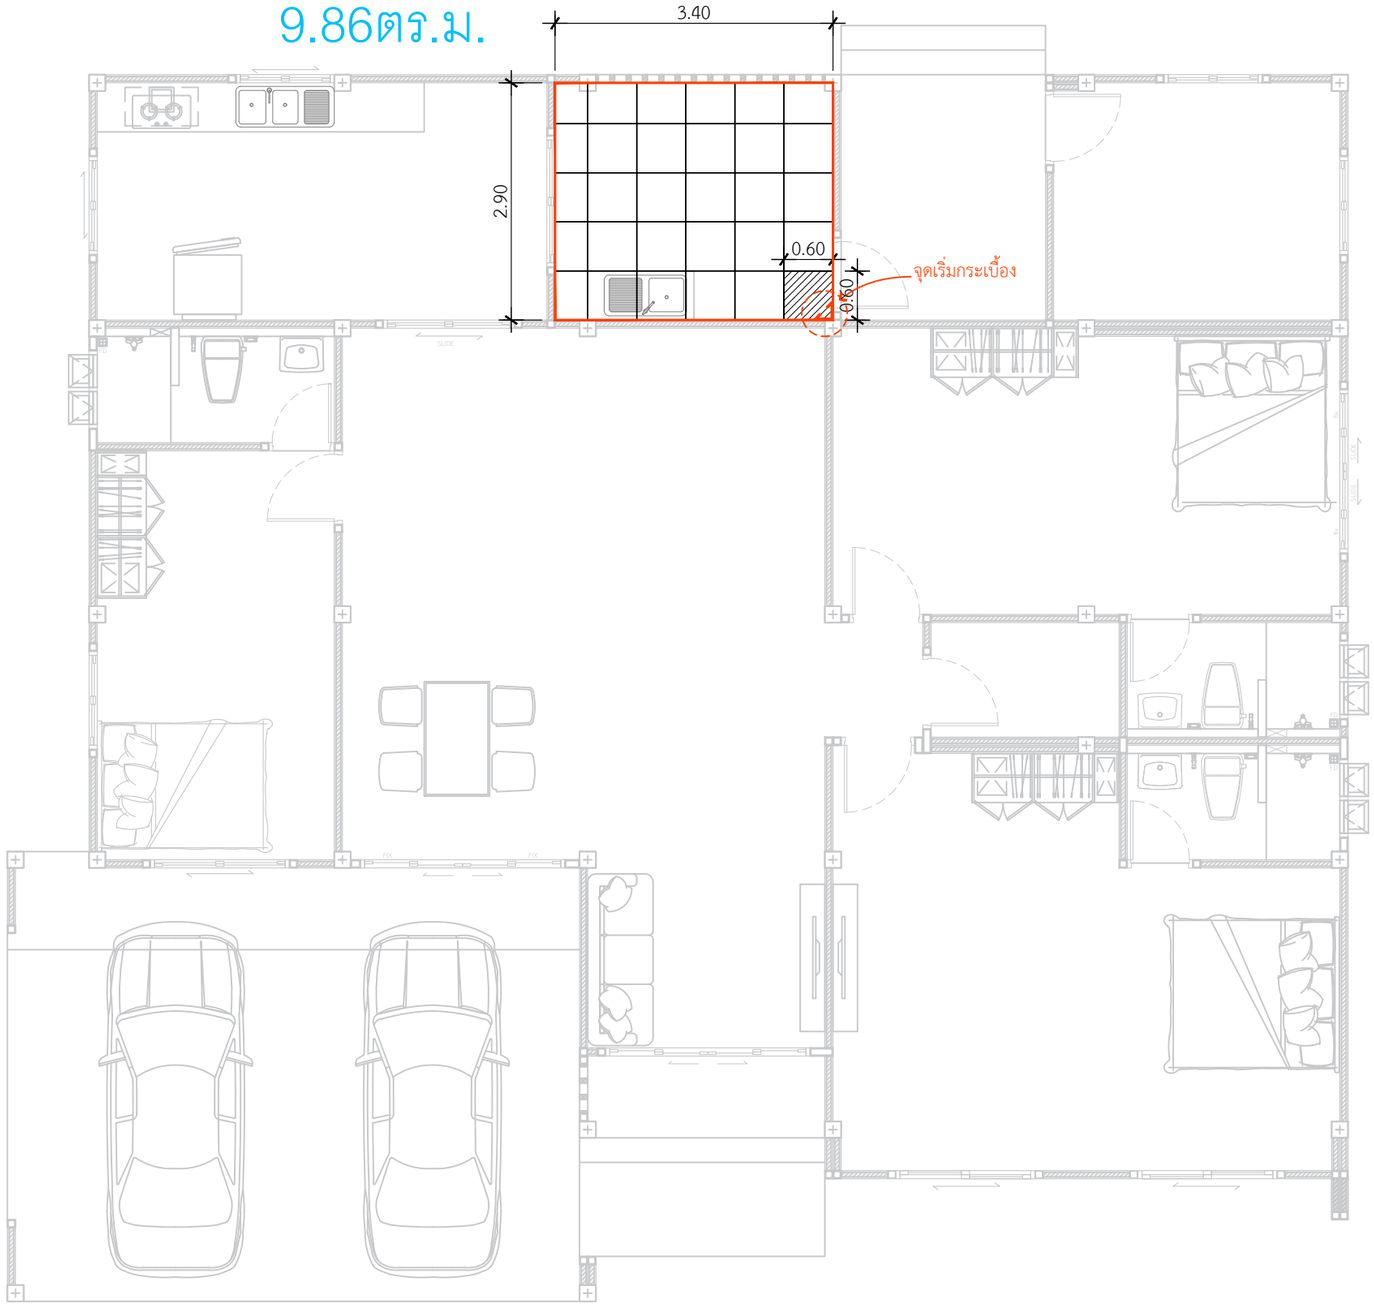

แปลนปูกระเบื้องพื้นซักล้าง

IN SCALE 1 : 75

QDBuild คิวดีบิลด์

PROJECT

DATE :

ARCHITECT

STRUCTURAL ENGINEER

SANITARY ENGINEER
-

MECHANICAL ENGINEER
-

LANDSCAPE PROJECT
-

REVISE

No.	Detail	Date

OWNER

DRAWING TITLE

SCALE :

Drawing No:

Sheet No : 33

DOCUMENT No :