



PROJECT

DATE : _____

ARCHITECT

STRUCTURAL ENGINEER

SANITARY ENGINEER

MECHANICAL ENGINEER

LANDSCAPE PROJECT

REVISE

[illegible]

OWNER


DRAWING TITLE

SCALE :

Drawing No:

Sheet No :

DOCUMENT No :

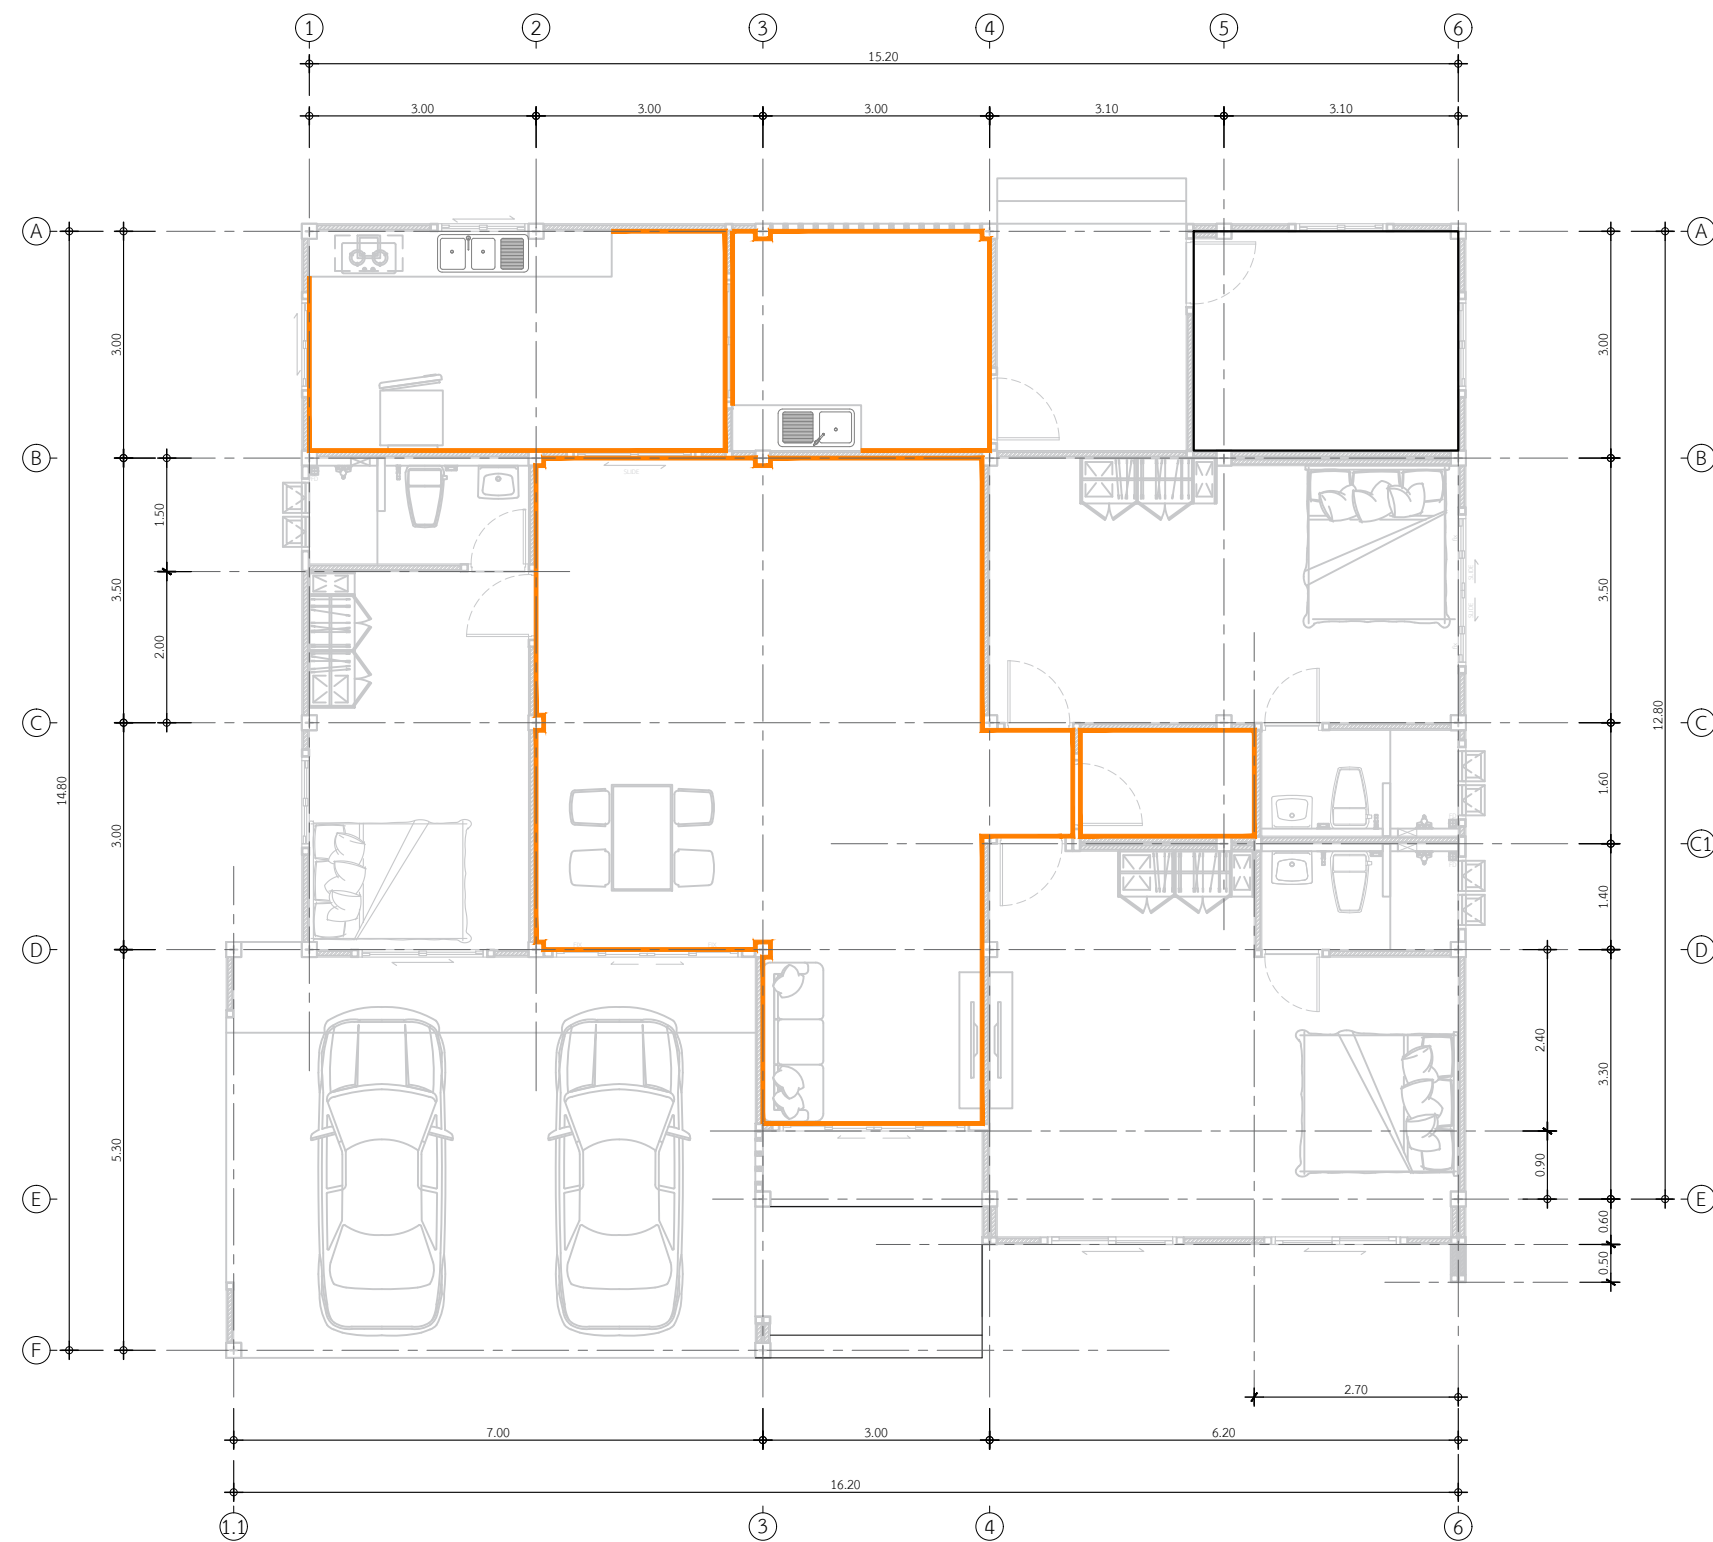

พื้นที่ติดตังกันเป็อน 64.50 เมตร

งานติดต่องานเพื่อน

IN SCALE 1 : 75