
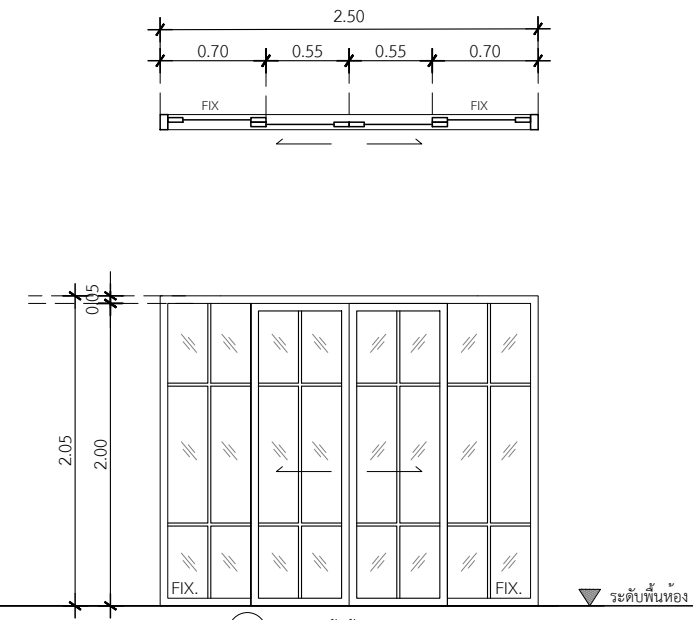
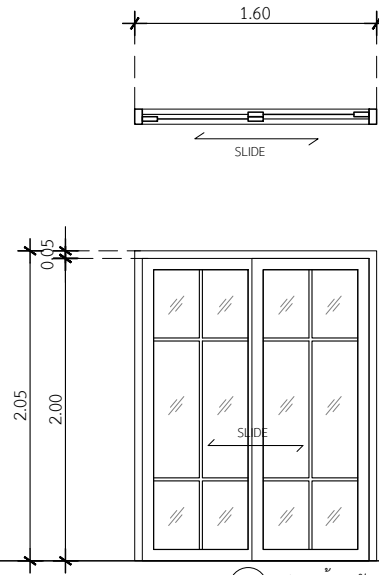
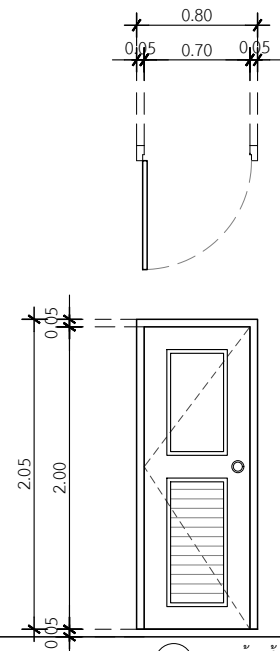


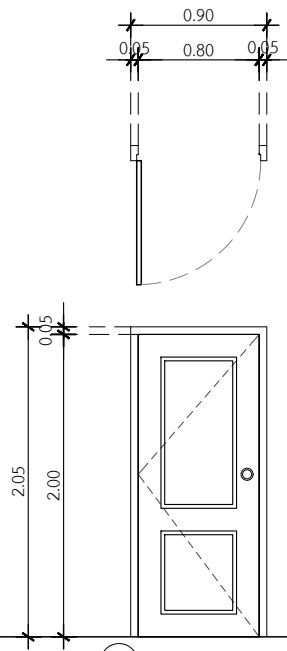


๒2 ประตูภายใน		๒3 ประตูห้องน้ำ		๒4 ประตูห้องครัว		๒10 ประตูหน้าบ้าน	
ประเภท	ประตูบานเปิดเดี่ยว	ประเภท	ประตูบานเปิดเดี่ยว	ประเภท	ประตูบานเลื่อนสลับ กว้าง 1.80ม.	ประเภท	ประตูบานเลื่อน กว้าง 1.10 ม. พร้อมช่องแสงด้านข้าง
วงกบ	วงกบไม้สังเคราะห์แบบซันเฟรม	วงกบ	วงกบไม้สังเคราะห์แบบซันเฟรม	วงกบ	อลูมิเนียม สีเทาชาฮาร์ว 2"x4"หนา 1.2 มม.	วงกบ	อลูมิเนียม สีเทาชาฮาร์ว 2"x4" หนา 1.2 มม.
กรอบบาน	ไม้เนื้อแข็งทึบ กรุเมลามีน	กรอบบาน	UPVC	กรอบบาน	อลูมิเนียม สีเทาชาฮาร์ว หนา 1.2 มม.	กรอบบาน	อลูมิเนียม สีเทาชาฮาร์ว หนา 1.2 มม.
ลูกฟัก	บานประตูโครงไม้กรุเมลามีน	ลูกฟัก	บาน UPVC	ลูกฟัก	กระจกเขียวตัดแสงหนา 6 มม.	ลูกฟัก	-
มือจับ	ลูกบิดก้านโยก	มือจับ	ลูกบิดห้องน้ำ ไม่มีกุญแจ	มือจับ	มาตรฐานบานเลื่อน	มือจับ	มาตรฐานบานเลื่อน
อุปกรณ์	บานพับเหล็ก 4"x3" ,Door stop : สีสแตนเลส มาตรฐานโครงการ	อุปกรณ์	บานพับเหล็ก 4"x3" ,Door stop : สีสแตนเลส มาตรฐานโครงการ	อุปกรณ์	มาตรฐานบานเลื่อน	อุปกรณ์	มาตรฐานบานเลื่อน
ช่องแสง	-	ช่องแสง	-	ช่องแสง	-	ช่องแสง	บานพิคซ์ ด้านข้างซ้ายขวา

**** กำหนดระดับออฟเมตรอยู่ที่ 1.00 เมตร (หลังกระเบื้องพื้น)**

**** บริเวณจับเชิยม ประตู - หนาตาางทั้งหมด**

**** PDATE** ใช้วงกบชั้นเฟรมUPVC Techo

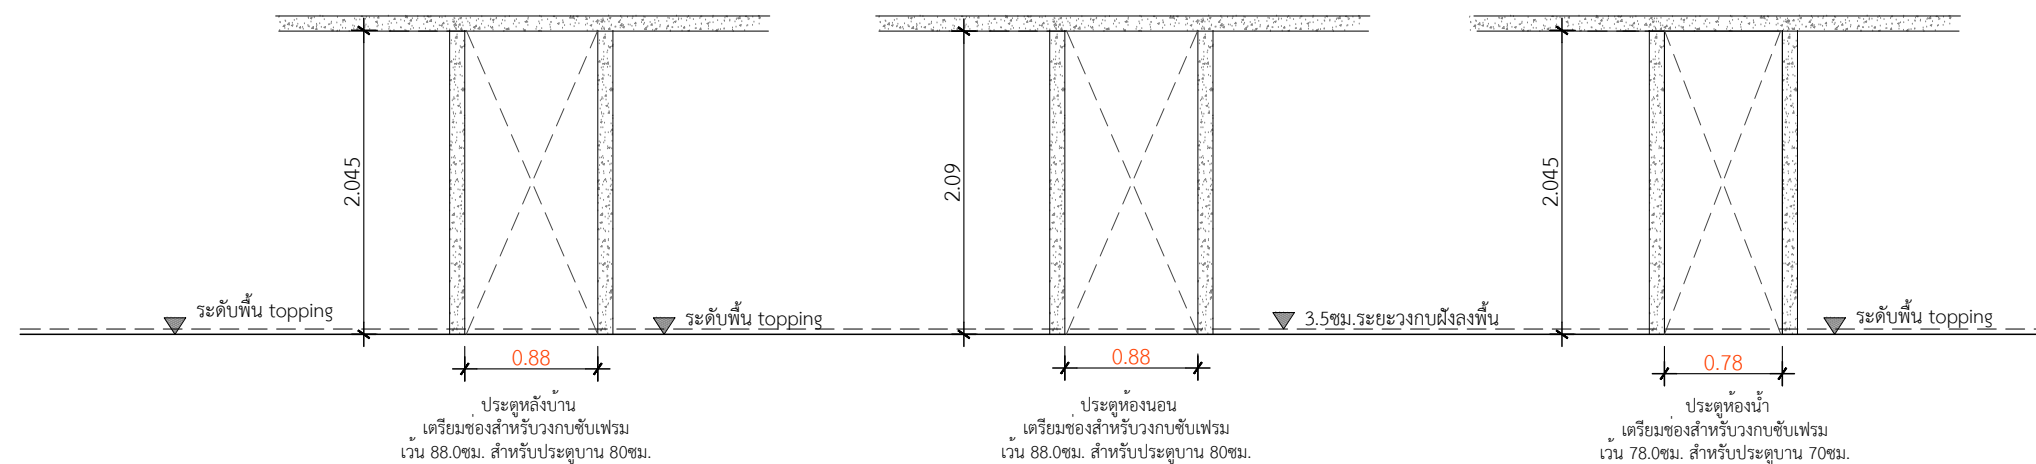

PROJECT

DATE :

ARCHITECT

STRUCTURAL ENGINEER

SANITARY ENGINEER

MECHANICAL ENGINEER

LANDSCAPE PROJECT

DE 101

--	--

[illegible]

1	2	
---	---	---	---	---	---	---	---	---	----	----	-----	-----	

--	--

1	2	
---	---	---	---	---	---	---	---	---	----	----	-----	-----	

--	--

--	--

OWNER

DRAWING TITLE

แบบขยายประต

SCALE : 1 : 50

Drawing No:

Sheet No :

DOCUMENT No :