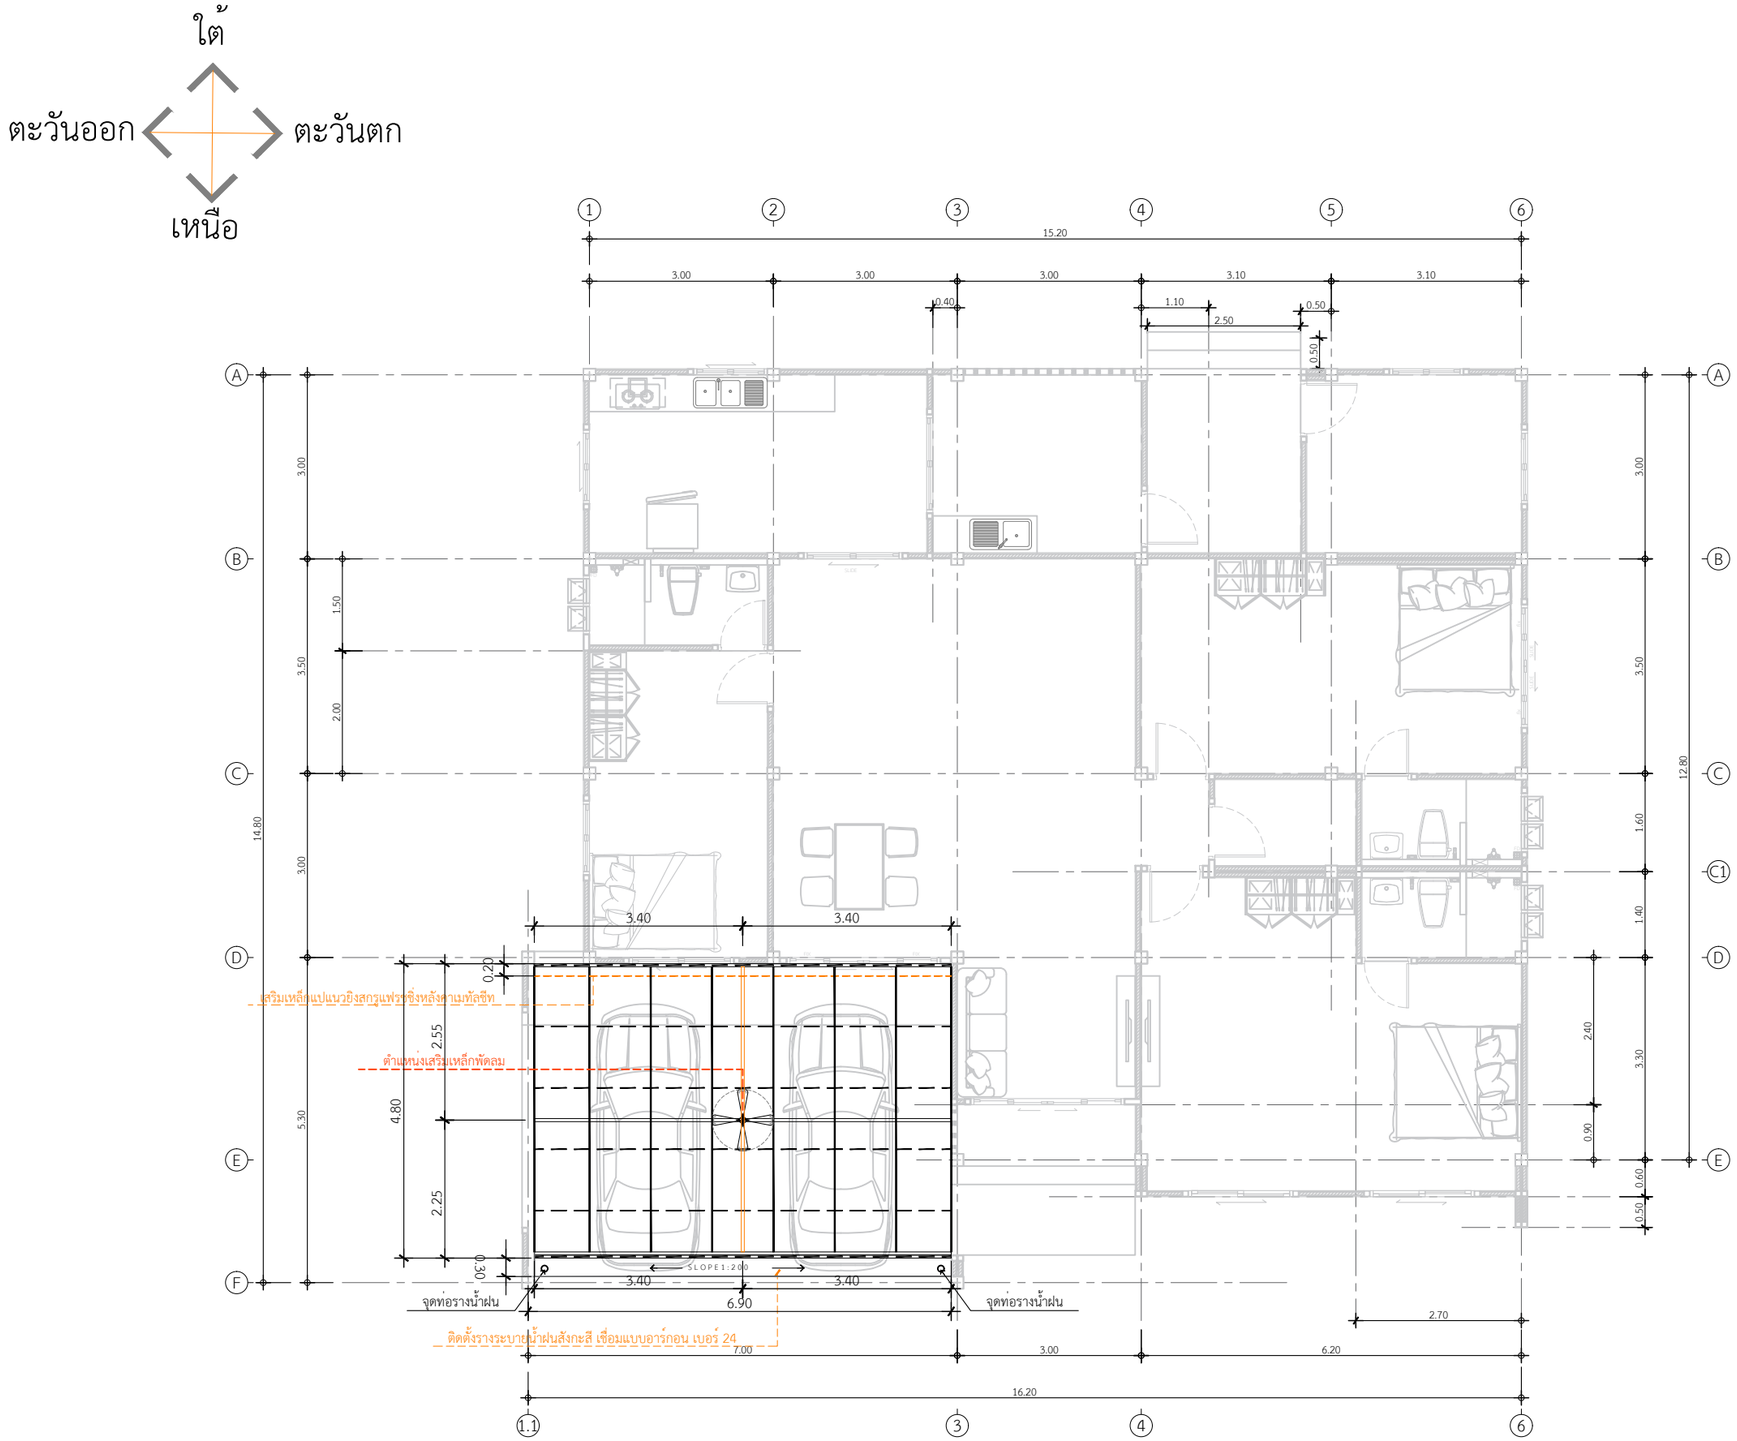

จันทันเหล็กกล่อง ▯ 75x38x2.3 mm. @ 1.00 m.

แปเหล็ก ▯ 25x25x2.3mm@ 1.00 m.

อะเสเหล็ก ▯ 100x50x2.3 mm.

หมายเหตุ1 : หลังคาโรงจอดรถ แผ่นเมทัลชีทสีดำ กรุPE (พร้อมติดตั้งเชิงชาย)

แปลนโครงสร้างหลังคา 3

IN SCALE 1 : 100

QDBuild คิวดีบิลด์

PROJECT

DATE :

ARCHITECT

STRUCTURAL ENGINEER

SANITARY ENGINEER
-

MECHANICAL ENGINEER
-

LANDSCAPE PROJECT
-

REVISE

No.	Detail	Date

OWNER

DRAWING TITLE

SCALE :

Drawing No:

Sheet No : 33

DOCUMENT No :