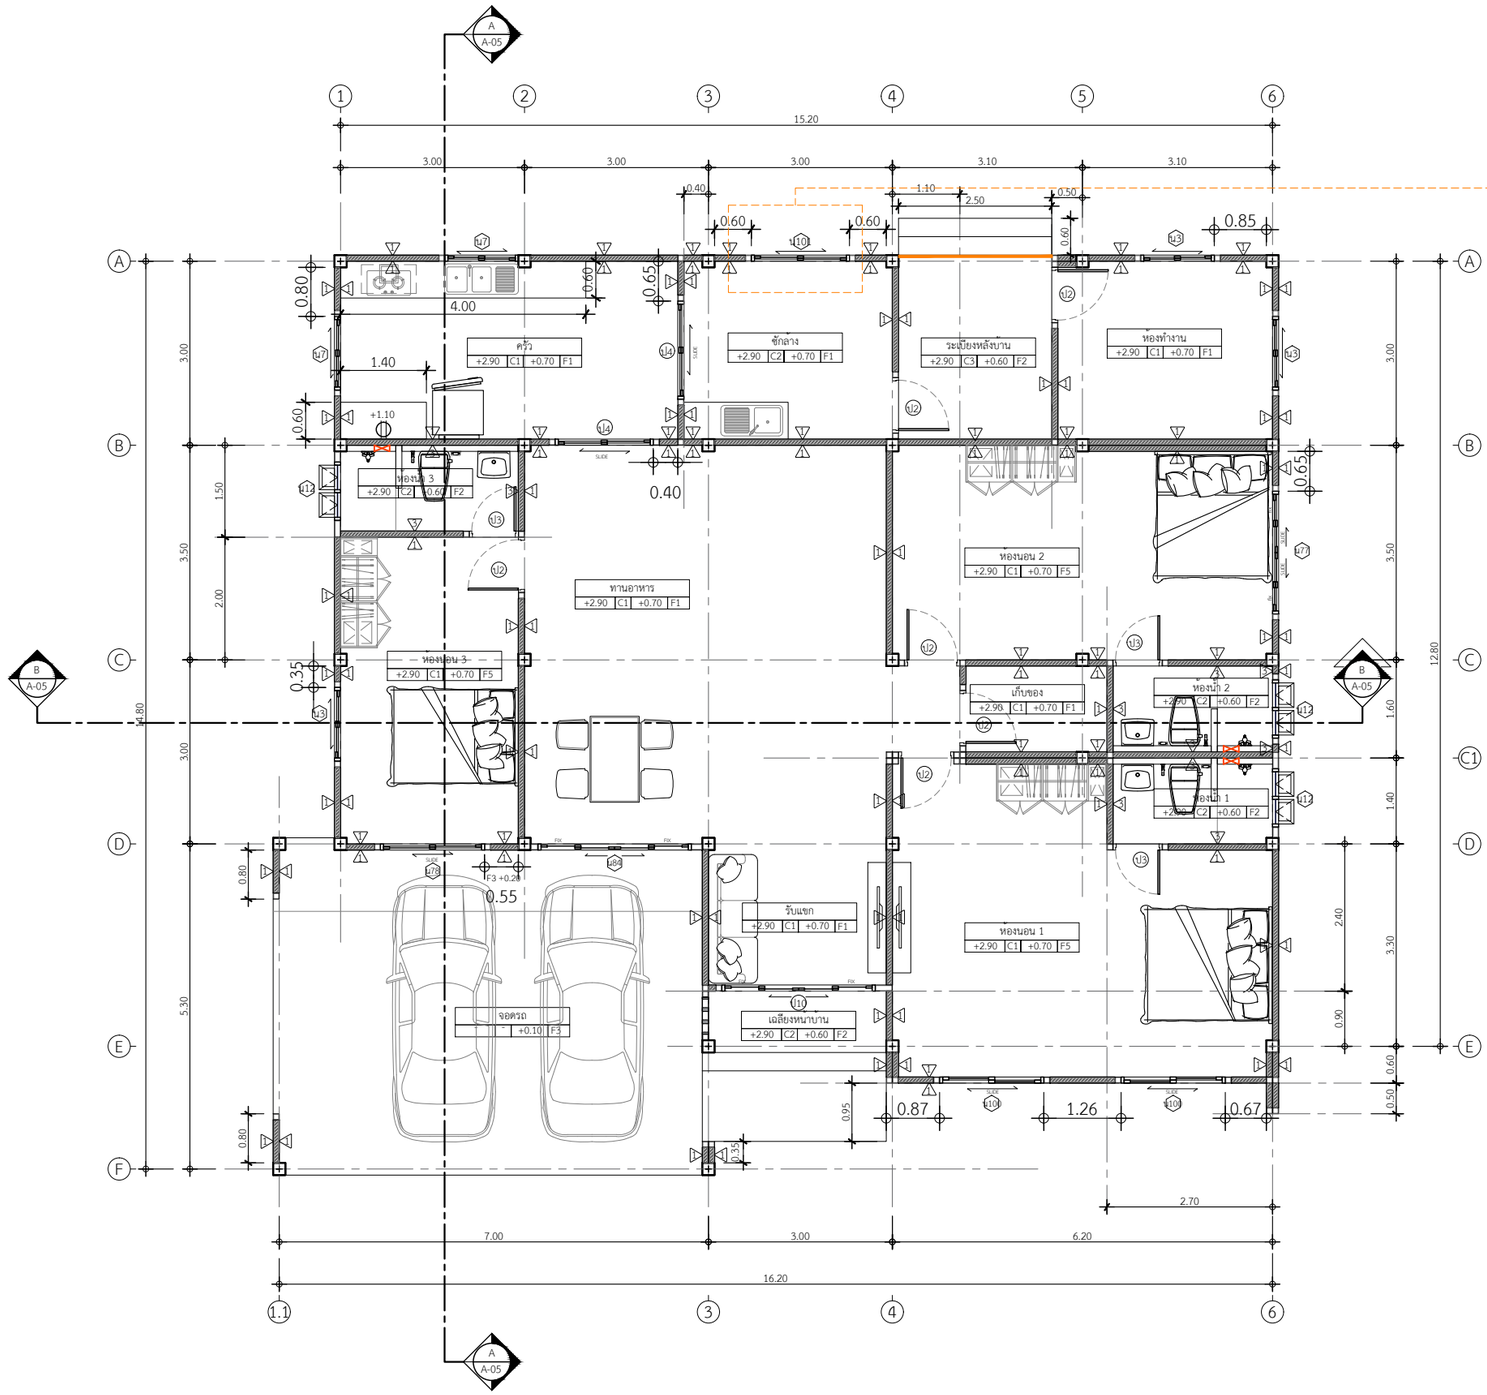

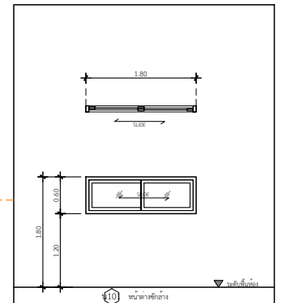

ประเภท	หน้าต่างบานเลื่อนสปิง
วสดุ	อลูมิเนียม สีเทาซาฮารา 2"x4"หนา 1.2 มม.
กรอบบาน	อลูมิเนียม สีเทาซาฮารา หนา 1.2 มม.
ลูกฟัก	กระจกเรียบตัดแสง หนา 5 มม.
มือจับ	มาตฐานบานเลื่อน
อุปกรณ์	มาตฐานบานเลื่อน
ของแถม	

แปลนพื้นชั้นล่าง

IN SCALE 1 : 100

QDBuild คิวดีบิลด์

PROJECT

DATE :

ARCHITECT

STRUCTURAL ENGINEER

SANITARY ENGINEER

MECHANICAL ENGINEER

LANDSCAPE PROJECT

REVISE

No.	Detail	Date

OWNER

DRAWING TITLE

SCALE :

Drawing No:

Sheet No : 33

DOCUMENT No :