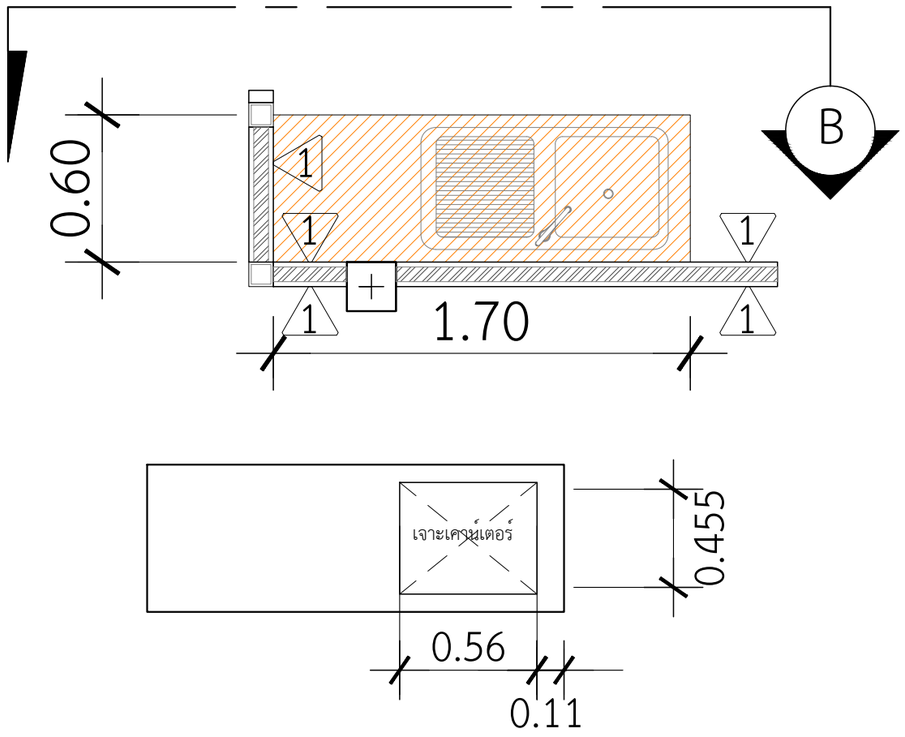

ขนาดเจาะเคาน์เตอร์ซิงค์1หลุม 0.56x0.455 m.

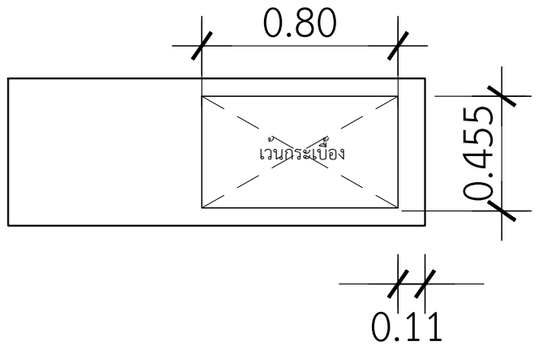

ขนาดเจาะเคาน์เตอร์ซิงค์1หลุม 0.80x0.455 m.

หมายเหตุที่ : ห้องครัวด้านในTOP หินแกรนิต สีสตีลเกรย์ ลบมุม
**บานซิงค์PVC ยี่หอ KING PLUTINUM บานคู่ สีขาว
**กระเบื้อง คัมพานา 12 x 24 กลอสซี่ไวท์
**คิ้วอลูมิเนียมเหลี่ยม สีทรายเงิน

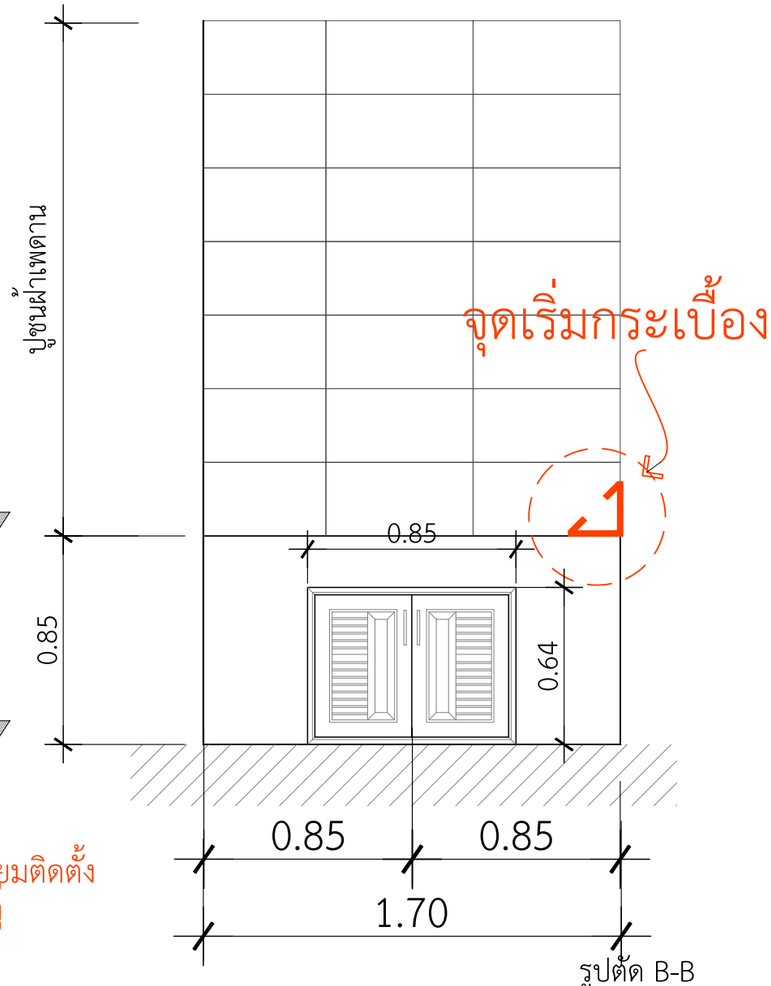

ขนาดเว้นช่องเตรียมติดตั้งบานซิงค์คู่

รูปตัด B-B

INSCALE 1 : 25

เคาน์เตอร์ห้องซักล้าง

QDBuild คิวดีบิลด์

PROJECT

DATE :

ARCHITECT

STRUCTURAL ENGINEER

SANITARY ENGINEER

MECHANICAL ENGINEER

LANDSCAPE PROJECT

REVISE

No.	Detail	Date

OWNER

DRAWING TITLE

SCALE :

Drawing No:

Sheet No : 33

DOCUMENT No :