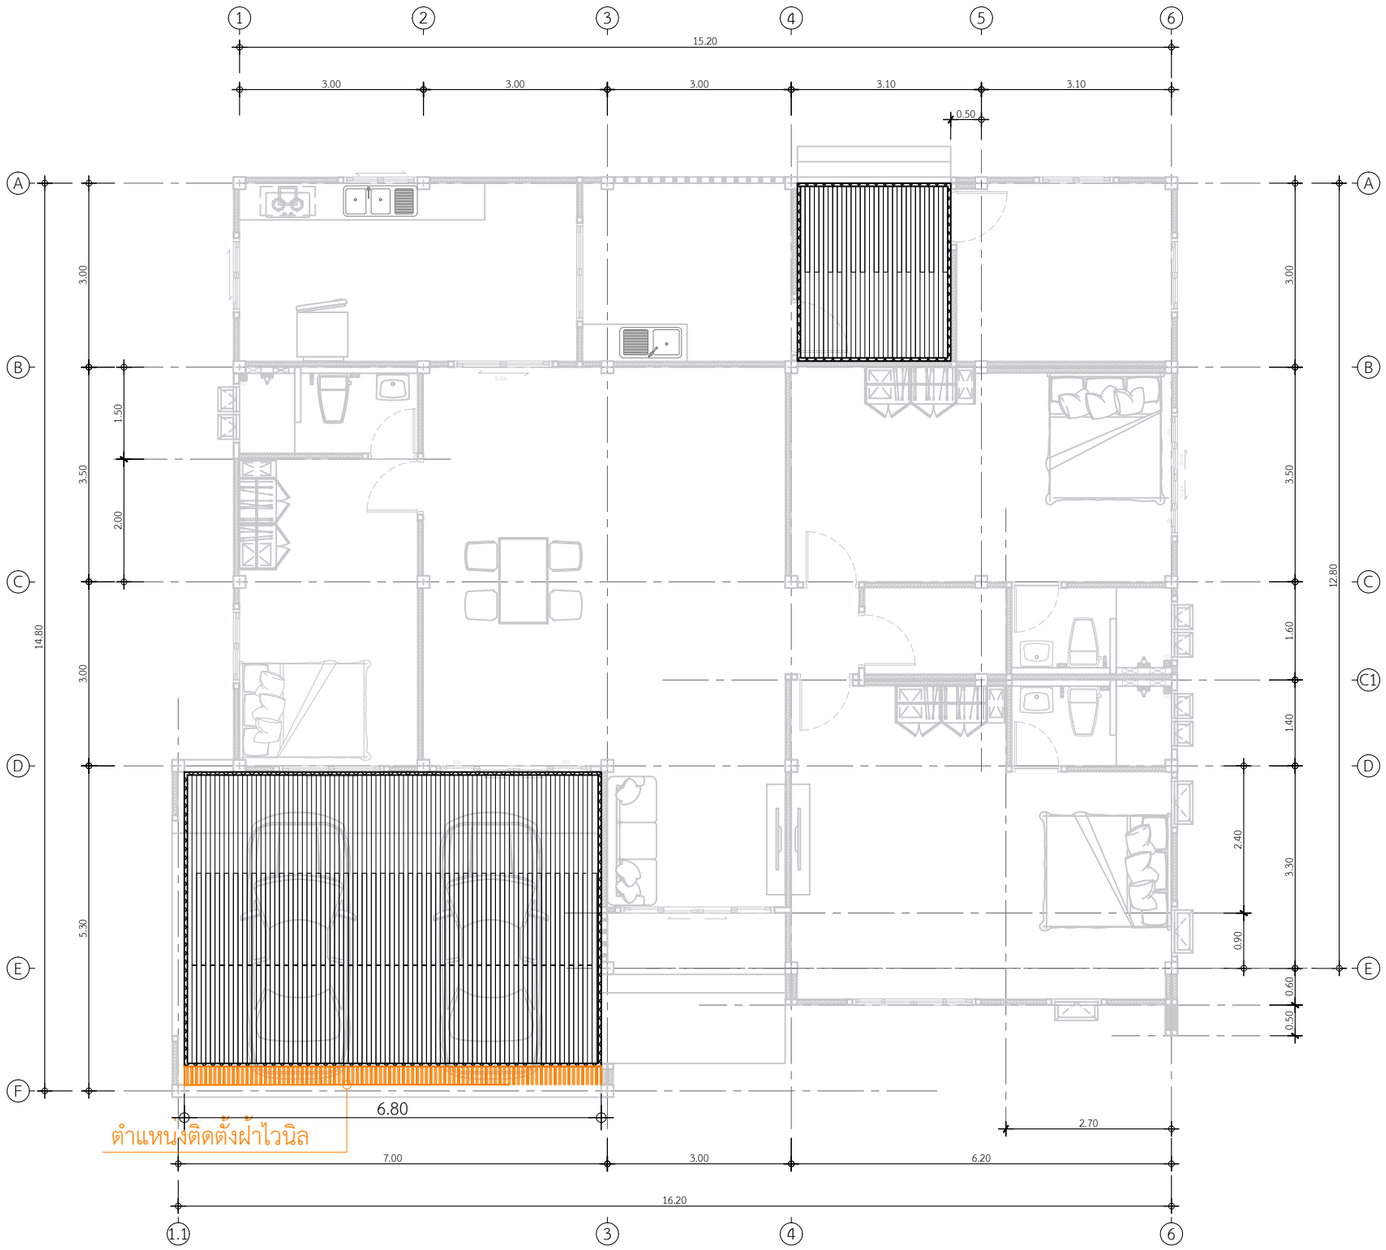

พื้นที่ไม้ฝ้าระแนง 39.90 ตร.ม.
ติดตั้งฝ้าไวนิล 6.80 เมตร

แปลนติดตั้งไม้ฝ้าระแนง

IN SCALE 1 : 100

QDBuild คิวดีบิลด์

PROJECT

DATE :

ARCHITECT

STRUCTURAL ENGINEER

SANITARY ENGINEER
-

MECHANICAL ENGINEER
-

LANDSCAPE PROJECT
-

REVISE

No.	Detail	Date

OWNER

DRAWING TITLE

SCALE :

Drawing No:

Sheet No : 33

DOCUMENT No :