กระเบื้องผนังห้องน้ำ1,2,3 25X40 CM. TARA
สี เลสเตอร เกรย
รวม กระเบื้อง ทั้ง3ห้อง 23.49 ตร.ม.

ห้องน้ำ 3
8.41

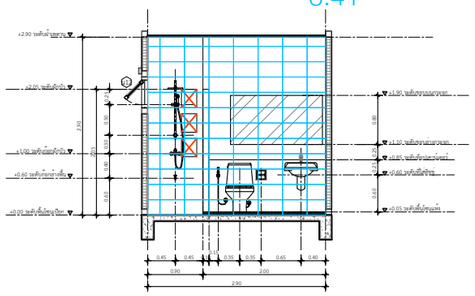

รูปตัดขยายห้องน้ำ 3 แนว B
IN SCALE 1 : 50

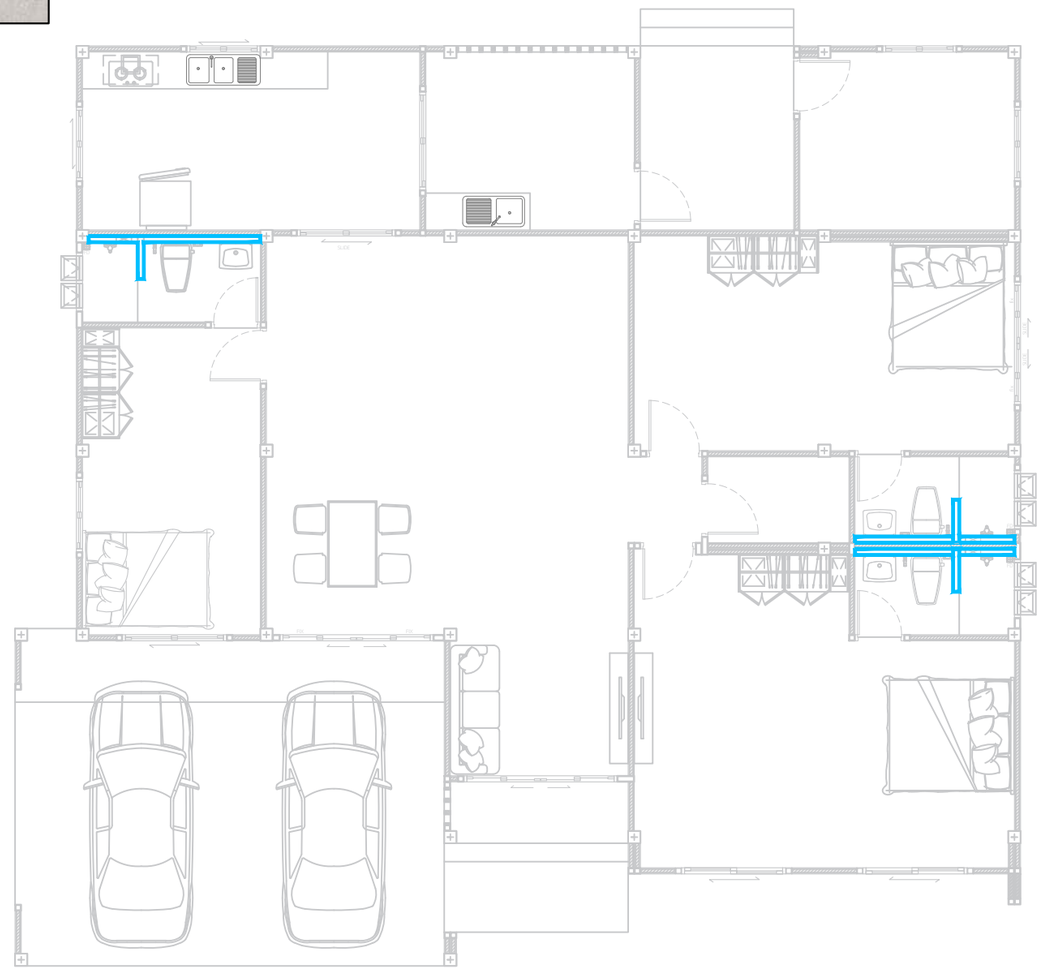

ห้องน้ำ 2
7.54

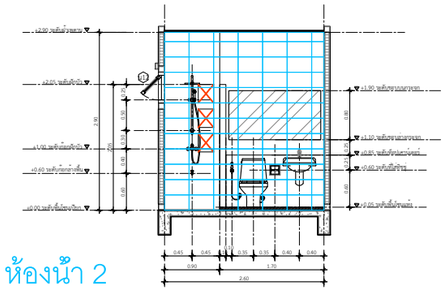

รูปตัดขยายห้องน้ำ 2 แนว B
IN SCALE 1 : 50

ห้องน้ำ 1
7.54

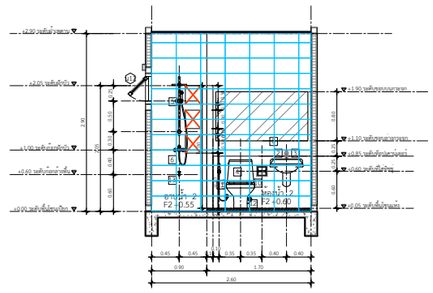

รูปตัดขยายห้องน้ำ 1 แนว B
IN SCALE 1 : 50

งานปูกระเบื้องผนัง-ชาวเวอร์

IN SCALE 1 : 100

QDBuild คิวดีบิลด์

PROJECT

DATE :

ARCHITECT

STRUCTURAL ENGINEER

SANITARY ENGINEER
-

MECHANICAL ENGINEER
-

LANDSCAPE PROJECT
-

REVISE

No.	Detail	Date

OWNER

DRAWING TITLE

SCALE :

Drawing No:

Sheet No : 33

DOCUMENT No :