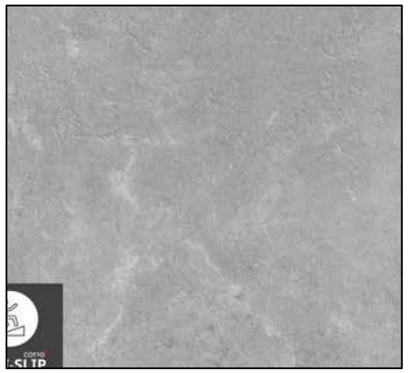

กระเบื้องเบรคล้อกระเบื้อง GP
ARHSTONE-A L.GREY 60X60 PM

พื้นเบรคล้อ 7.20 ตร.ม.

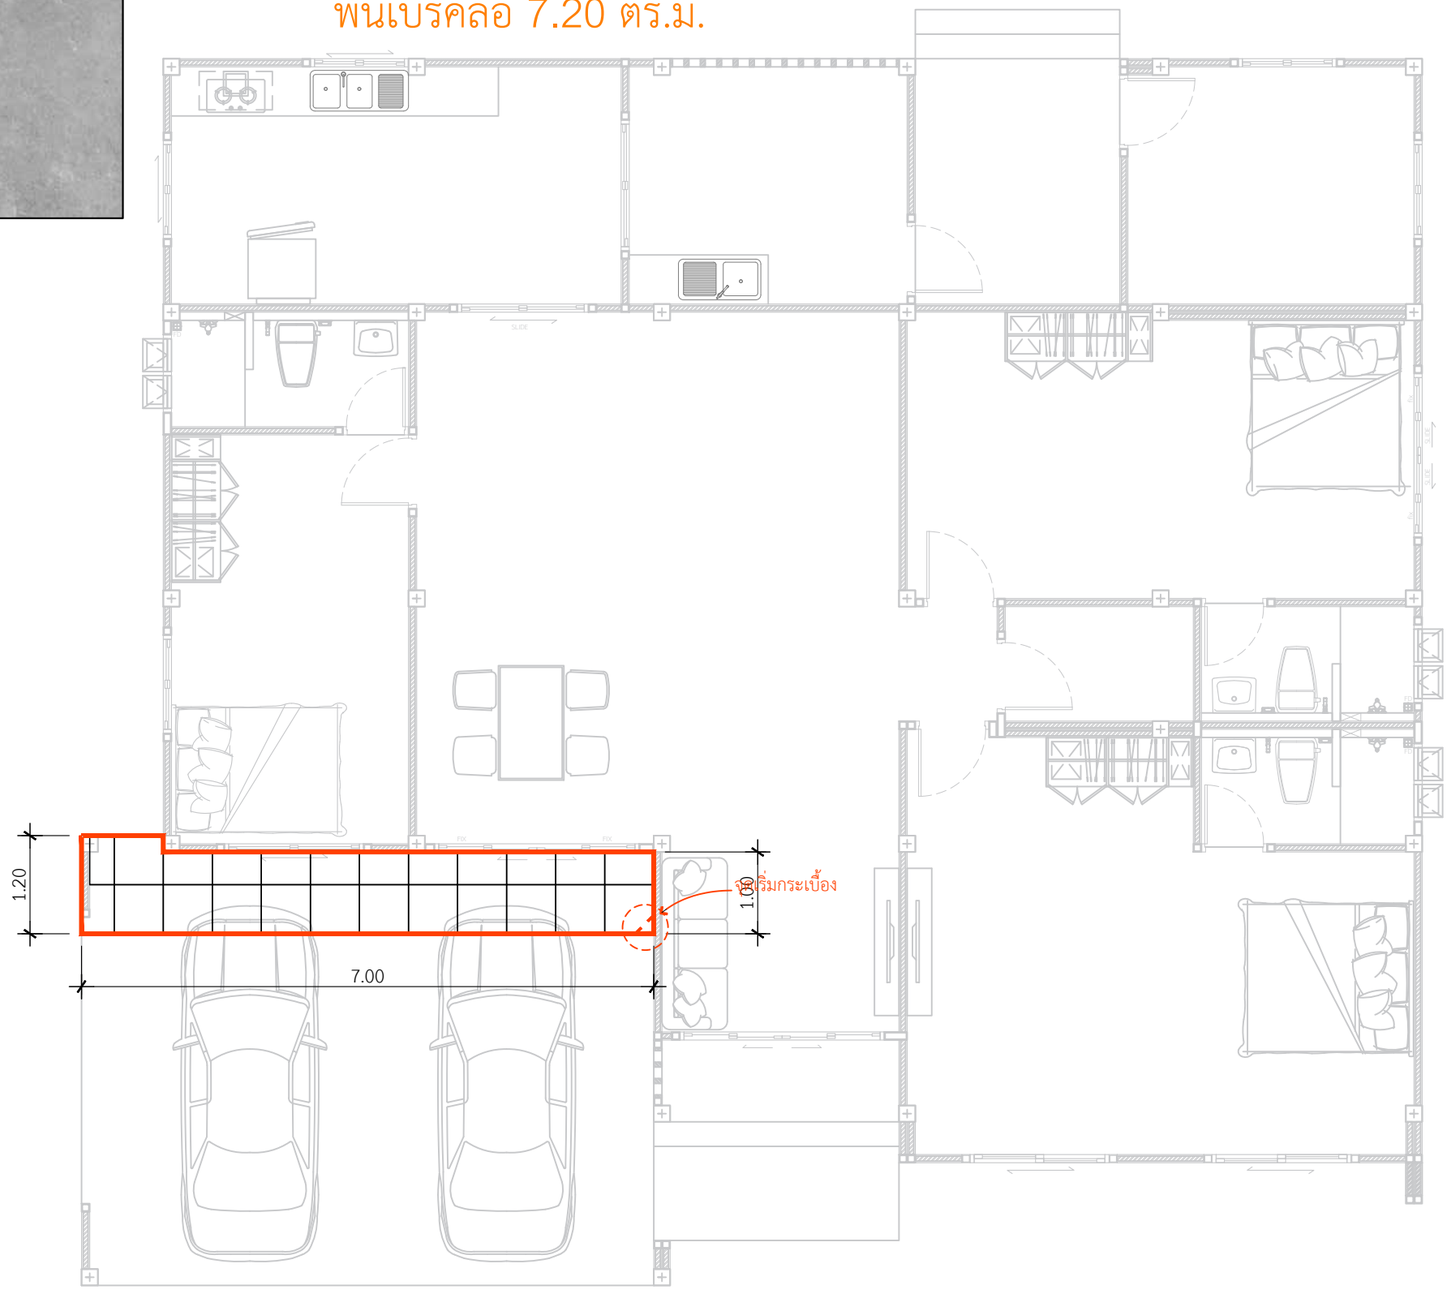

แบบขยายกระเบื้องเบรคล้อ

IN SCALE 1 : 75

QDBuild คิวดีบิลด์

PROJECT

DATE :

ARCHITECT

STRUCTURAL ENGINEER

SANITARY ENGINEER
-

MECHANICAL ENGINEER
-

LANDSCAPE PROJECT
-

REVISE

No.	Detail	Date

OWNER

DRAWING TITLE

SCALE :

Drawing No:

Sheet No : 33

DOCUMENT No :