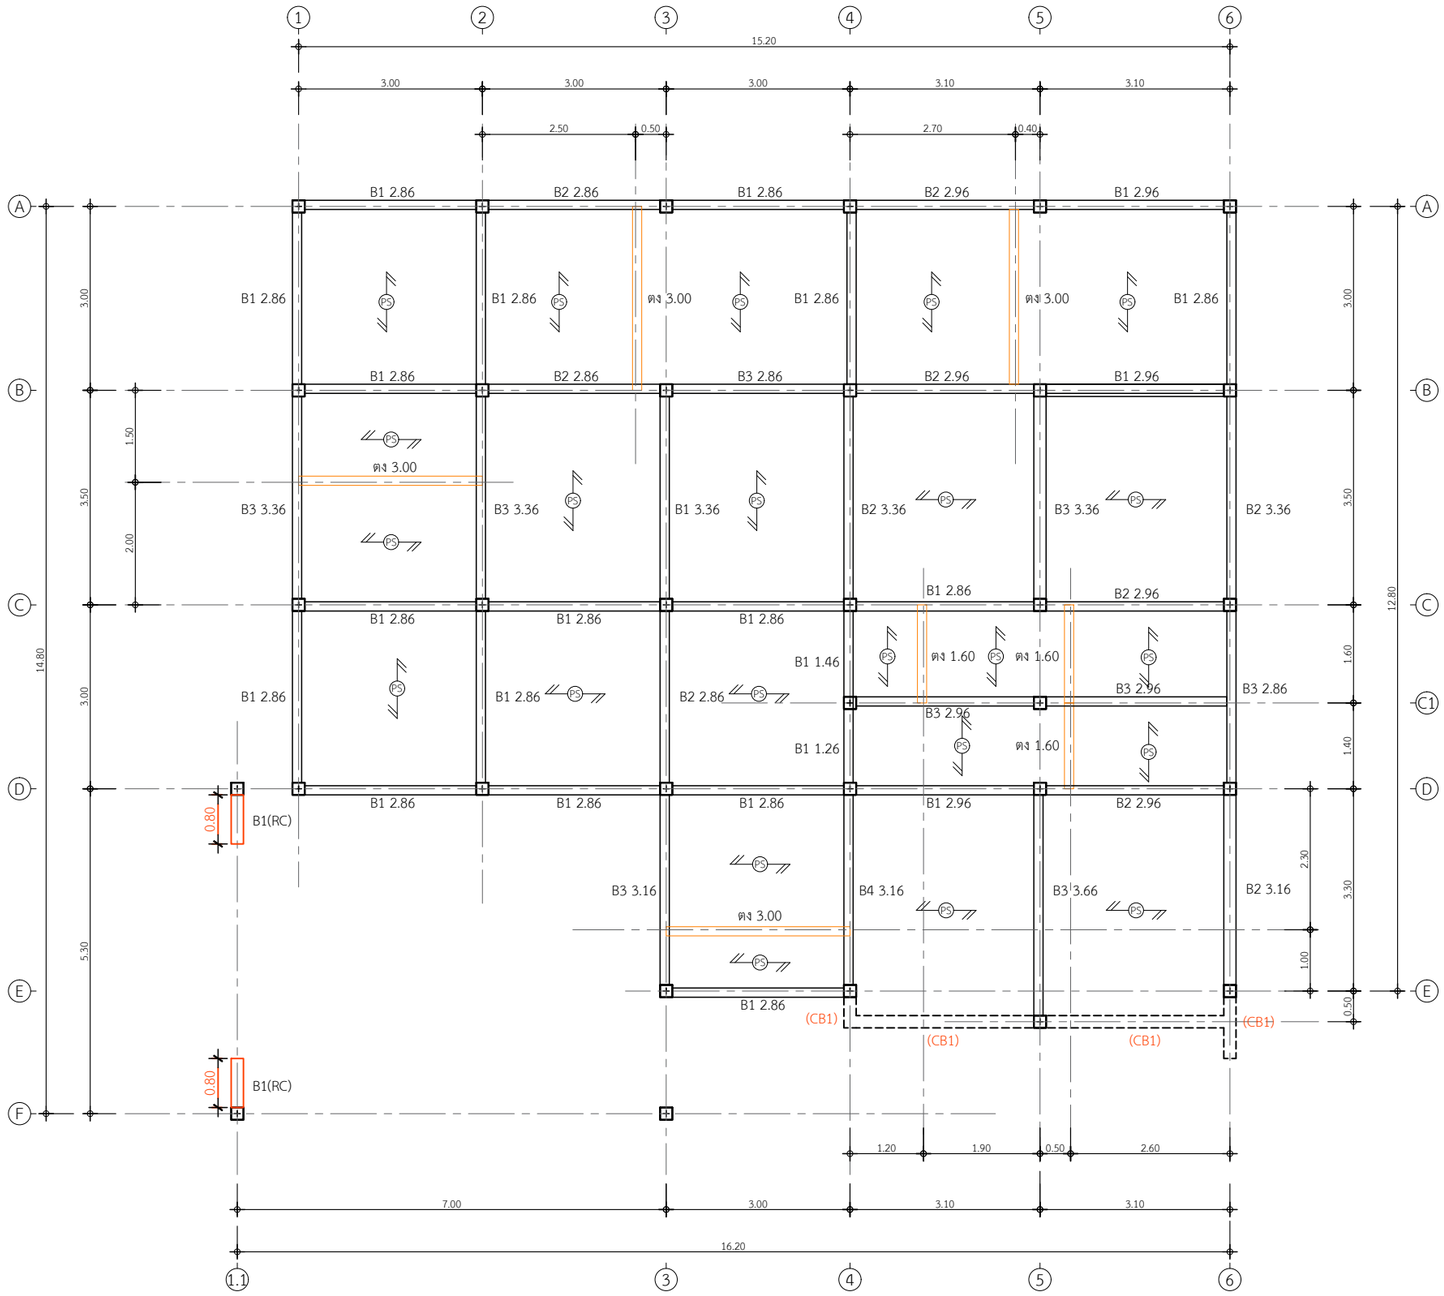

B1 1.26 = 1 ท่อน
B1 1.46 = 1 ทอน
B1 2.86 = 17 ทอน
B1 2.96 = 3 ทอน
B1 3.36 = 1 ทอน

B2 2.86 = 3 ท่อน
B2 2.96 = 4 ทอน
B2 3.16 = 1 ทอน
B2 3.36 = 2 ทอน

B3 2.86 = 2 ท่อน
B3 2.96 = 2 ทอน
B3 3.16 = 1 ทอน
B3 3.36 = 3 ทอน
B3 3.66 = 1 ทอน

B4 3.16 = 1 ท่อน

ตง 1.60 = 3 ท่อน
ตง 3.00 = 4 ทอน

แปลนคาน พื้นชั้นล่าง

IN SCALE 1 : 100

QDBuild คิวดีบิลด์

PROJECT

DATE :

ARCHITECT

STRUCTURAL ENGINEER

SANITARY ENGINEER

MECHANICAL ENGINEER

LANDSCAPE PROJECT

REVISE

No.	Detail	Date

OWNER

DRAWING TITLE

SCALE :

Drawing No:

Sheet No : 33

DOCUMENT No :