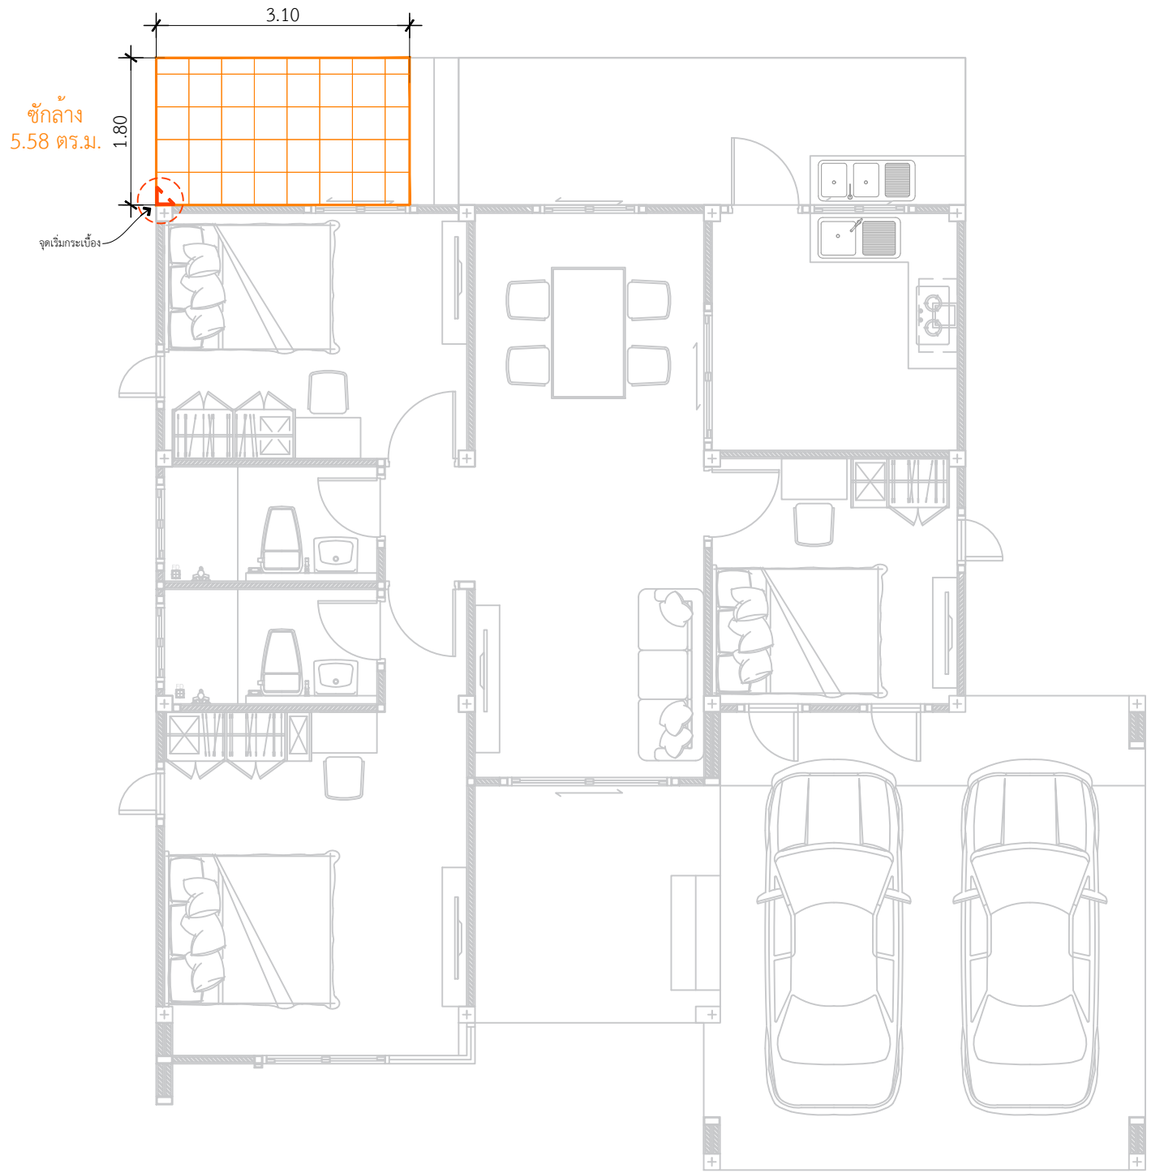

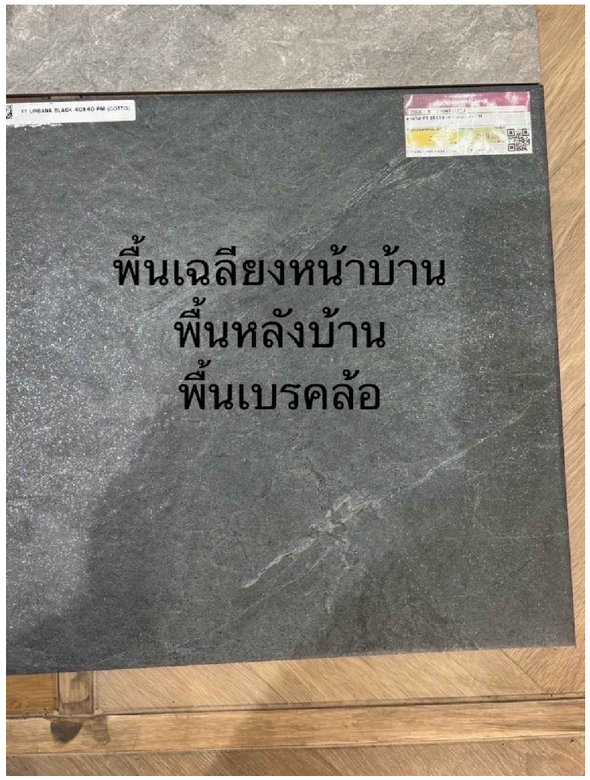

ลายกระเบื้องพื้นระเบียงหน้าบ้าน
กระเบื้อง คอตโต้ เออร์บาน่า ดำ 16 x 16

แบบขยายกระเบื้องพื้นซักล้าง

IN SCALE 1 : 75

DBuild ดีบิลด์

PROJECT

DATE :

ARCHITECT

STRUCTURAL ENGINEER

SANITARY ENGINEER
-

MECHANICAL ENGINEER
-

LANDSCAPE PROJECT
-

REVISE

No.	Detail	Date

KEY PLAN

DRAWING TITLE

SCALE : 1: 75

Drawing No:

Sheet No : 00

DOCUMENT No :