


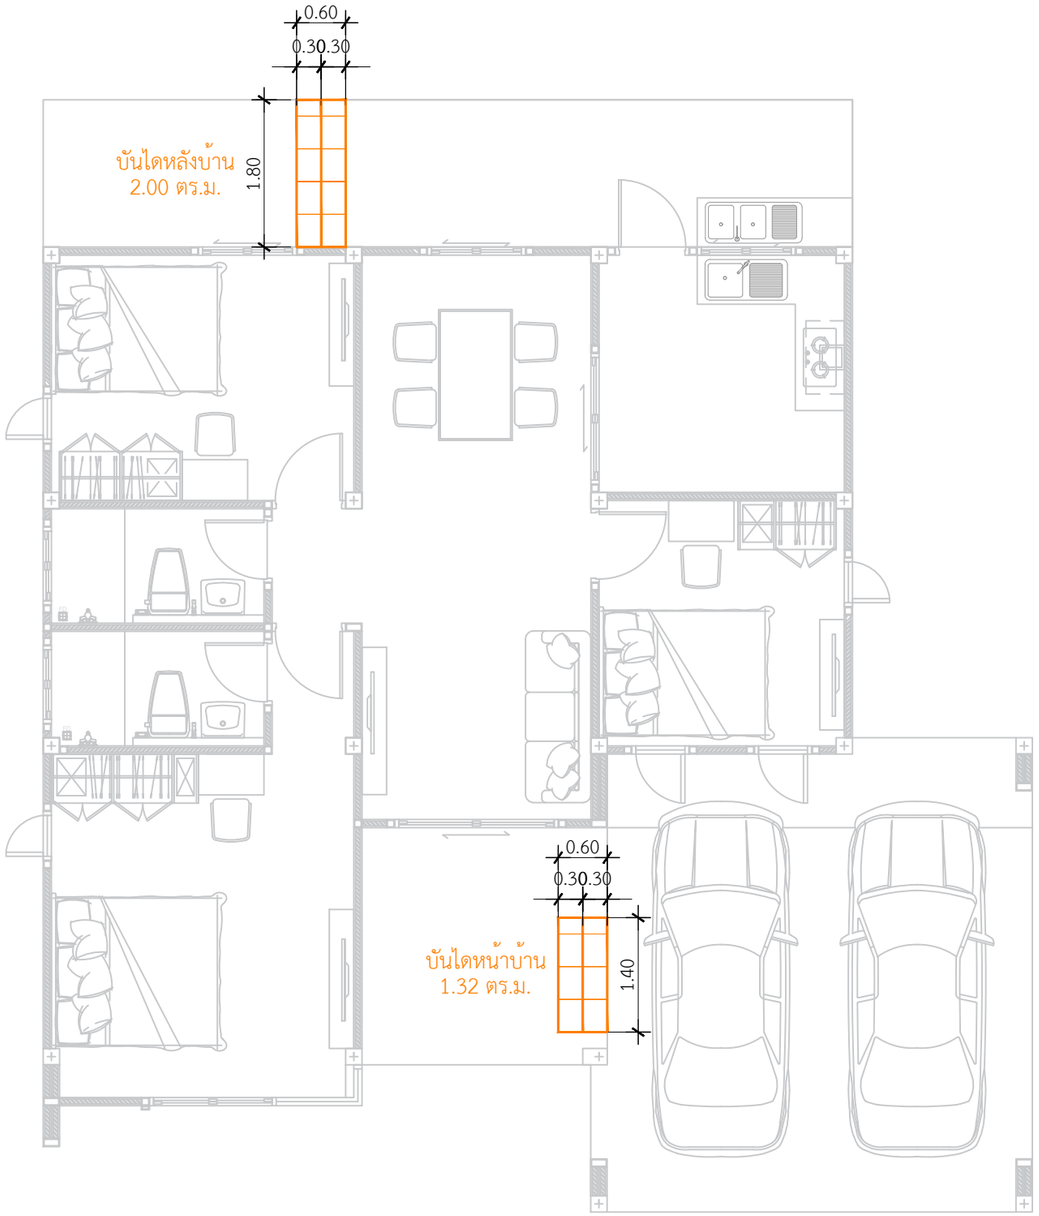


ลายกระเบื้องพื้นระเบียงหน้าบ้าน
กระเบื้อง คอตโต้ เออร์บาน่า ดำ 16 x 16

หมายเหตุ : บันไดหน้าบ้านขั้นละ 17 CM.
: บันไดหลังบ้านขั้นละ 17 CM.

## แบบขยายกระเบื้องพื้นบันได

IN SCALE 1 : 75

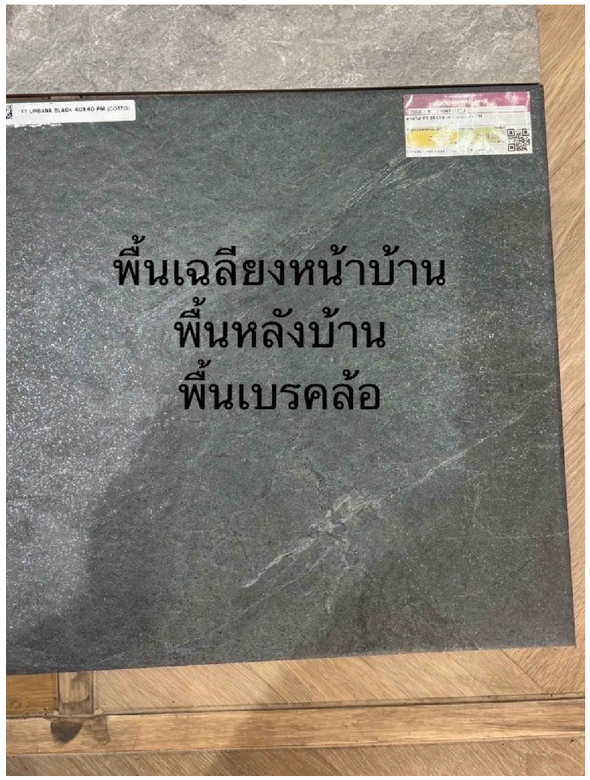DBuild ดีบิลด์

PROJECT

DATE :

ARCHITECT

STRUCTURAL ENGINEER

SANITARY ENGINEER
-

MECHANICAL ENGINEER
-

LANDSCAPE PROJECT
-

REVISE

| No. | Detail | Date |
|---|---|---|
| | | |

KEY PLAN

DRAWING TITLE

SCALE :

Drawing No:

Sheet No : 00

DOCUMENT No :