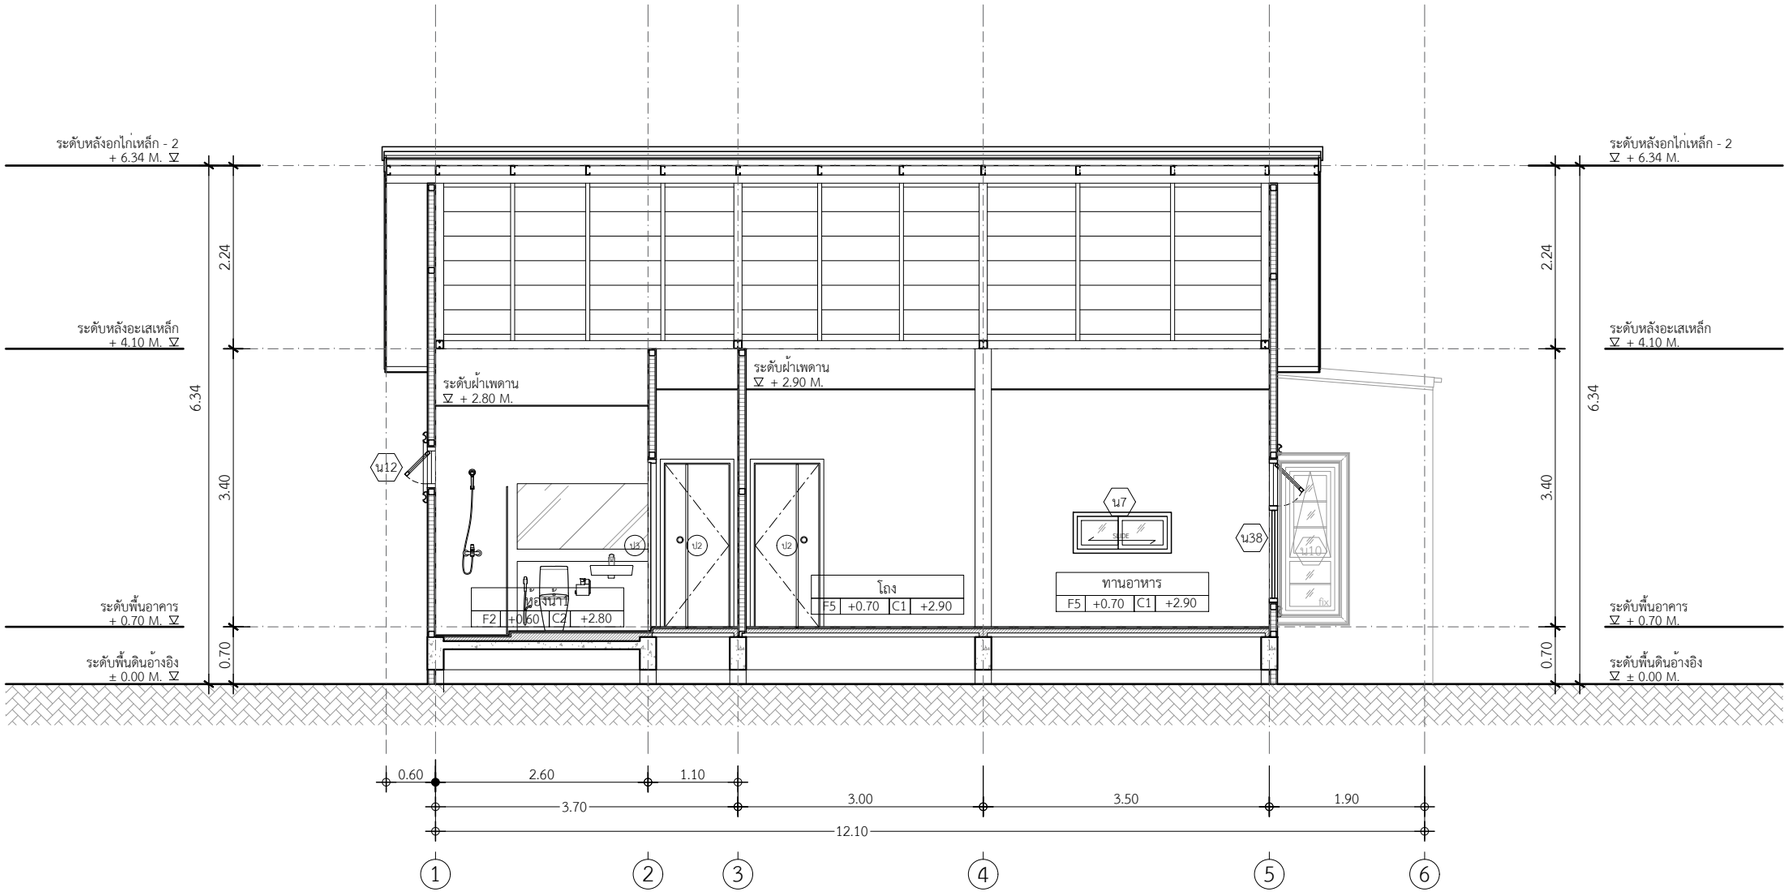
ระดับหลังอกไก่เหล็ก - 2
+ 6.34 M.
ระดับหลังอะเสเหล็ก
+ 4.10 M.
ระดับพื้นอาคาร
+ 0.70 M.
ระดับพื้นดินอ้างอิง
± 0.00 M.
2.24
6.34
3.40
0.70
ระดับฝ้าเพดาน
+ 2.80 M.
ระดับฝ้าเพดาน
+ 2.90 M.
น12
น7
น38
น10
น12
น12
น12