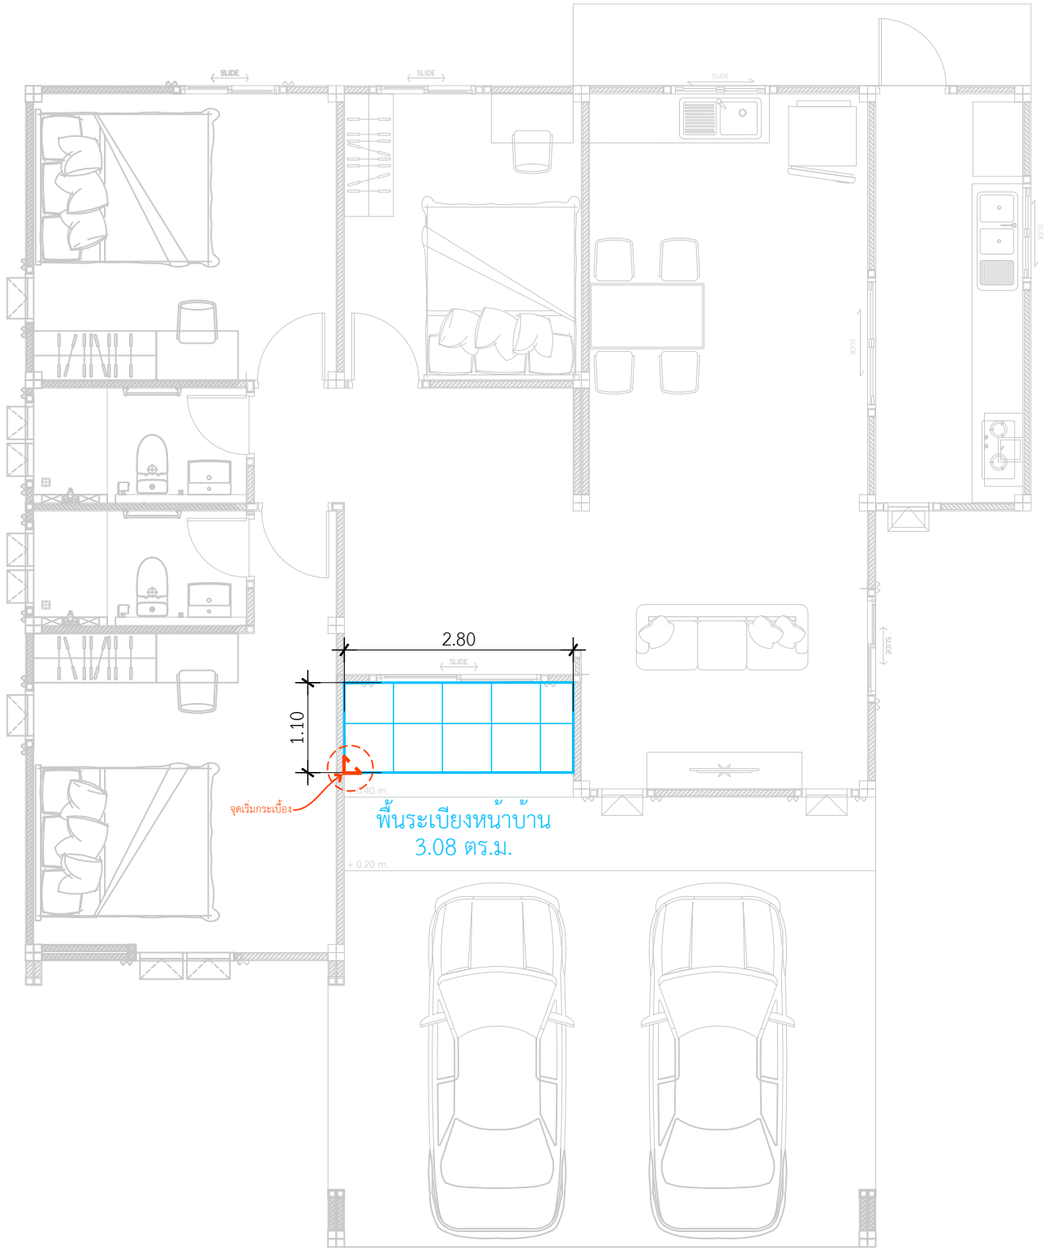

กระเบื้องพื้นระเบียงหน้าบ้าน
กระเบื้อง COTTO 24x24 คาแร็กซิส สโนว์(4ผ/ก)

แบบขยายกระเบื้องพื้นระเบียงหน้าบ้าน

IN SCALE 1 : 75

DBuild ดีบิลด์

PROJECT

โครงการ บ้านเซนส์ เนเจอร์
บ้านพักอาศัย ค.ส.ล. 1 ชั้น

DATE :

ARCHITECT

STRUCTURAL ENGINEER

SANITARY ENGINEER
-

MECHANICAL ENGINEER
-

LANDSCAPE PROJECT
-

REVISE

No.	Detail	Date

OWNER

DRAWING TITLE

SCALE : 1: 75

Drawing No:

Sheet No : 33

DOCUMENT No :