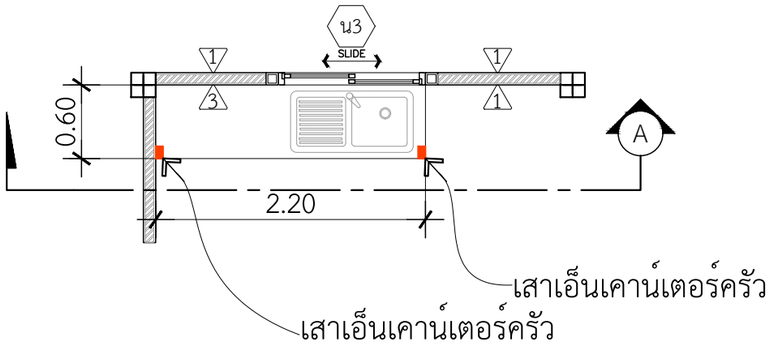

แปลนขยายเคาน์เตอร์ห้องครัว

INSCALE 1 : 50

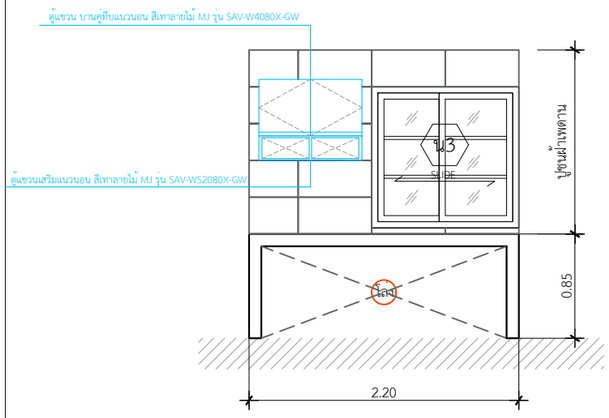

รูปตัด A-A

INSCALE 1 : 50

เคาน์เตอร์ห้องครัวด้านใน

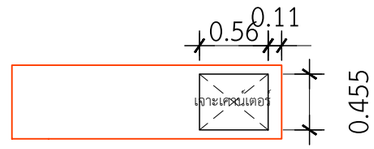

ขนาดเจาะเคาน์เตอร์ซิงค์1หลุม 0.56x0.455 m.
ขนาดเจาะเตาแกสแบบฝัง 0.63x0.35 m.

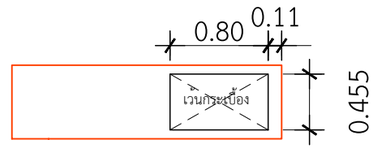

ขนาดเวนกระเบื้องซิงค์1หลุม 0.80x0.455 m.
ขนาดเวนกระเบื้องเตาแกสแบบฝัง 0.63x0.35 m.

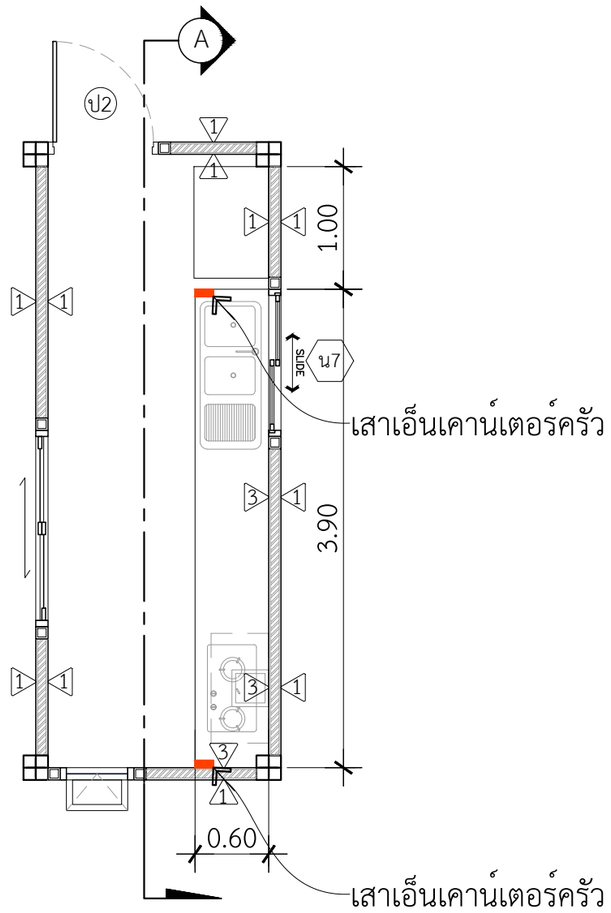

แปลนขยายเคาน์เตอร์ห้องครัว

INSCALE 1 : 50

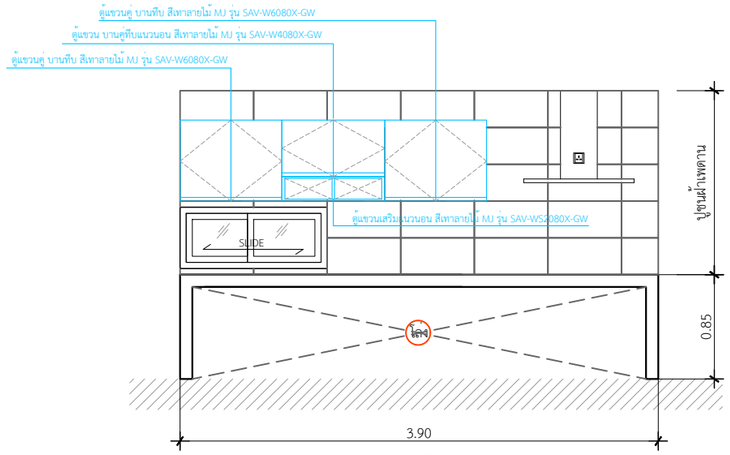

รูปตัด A-A

INSCALE 1 : 50

เคาน์เตอร์ห้องครัวด้านนอก

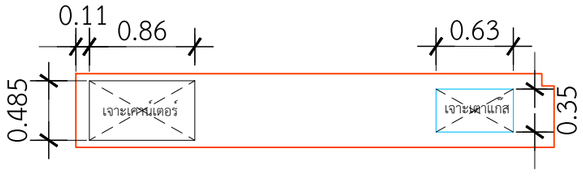

ขนาดเจาะเคาน์เตอร์ซิงค์ 2 หลุม 0.86x0.485 m.
ขนาดเจาะเตาแกสแบบฝัง 0.63x0.35 m.

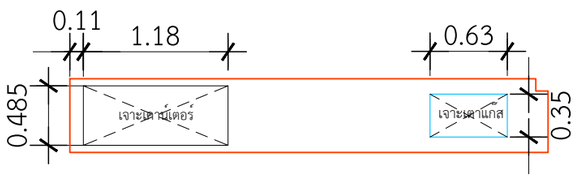

ขนาดเวนกระเบื้องซิงค์ 2 หลุม 1.18x0.485 m.
ขนาดเวนกระเบื้องเตาแกสแบบฝัง 0.63x0.35 m.

**TOP หินแกรนิต สีดำ ลบมุม
**กระเบื้อง คัมพานา 12 x 24 กลอสซี่ไวท์
** คิวอลูมิเนียมเหลี่ยม สีทรายเงิน

DBuild ดีบิลด์

PROJECT
โครงการ บ้านเซนส์ เนเจอร์
บ้านพักอาศัย ค.ส.ล. 1 ชั้น

DATE :

ARCHITECT

STRUCTURAL ENGINEER

SANITARY ENGINEER
-

MECHANICAL ENGINEER
-

LANDSCAPE PROJECT
-

REVISE

No.	Detail	Date

OWNER

DRAWING TITLE

SCALE : 1: 50

Drawing No:

Sheet No : 33

DOCUMENT No :