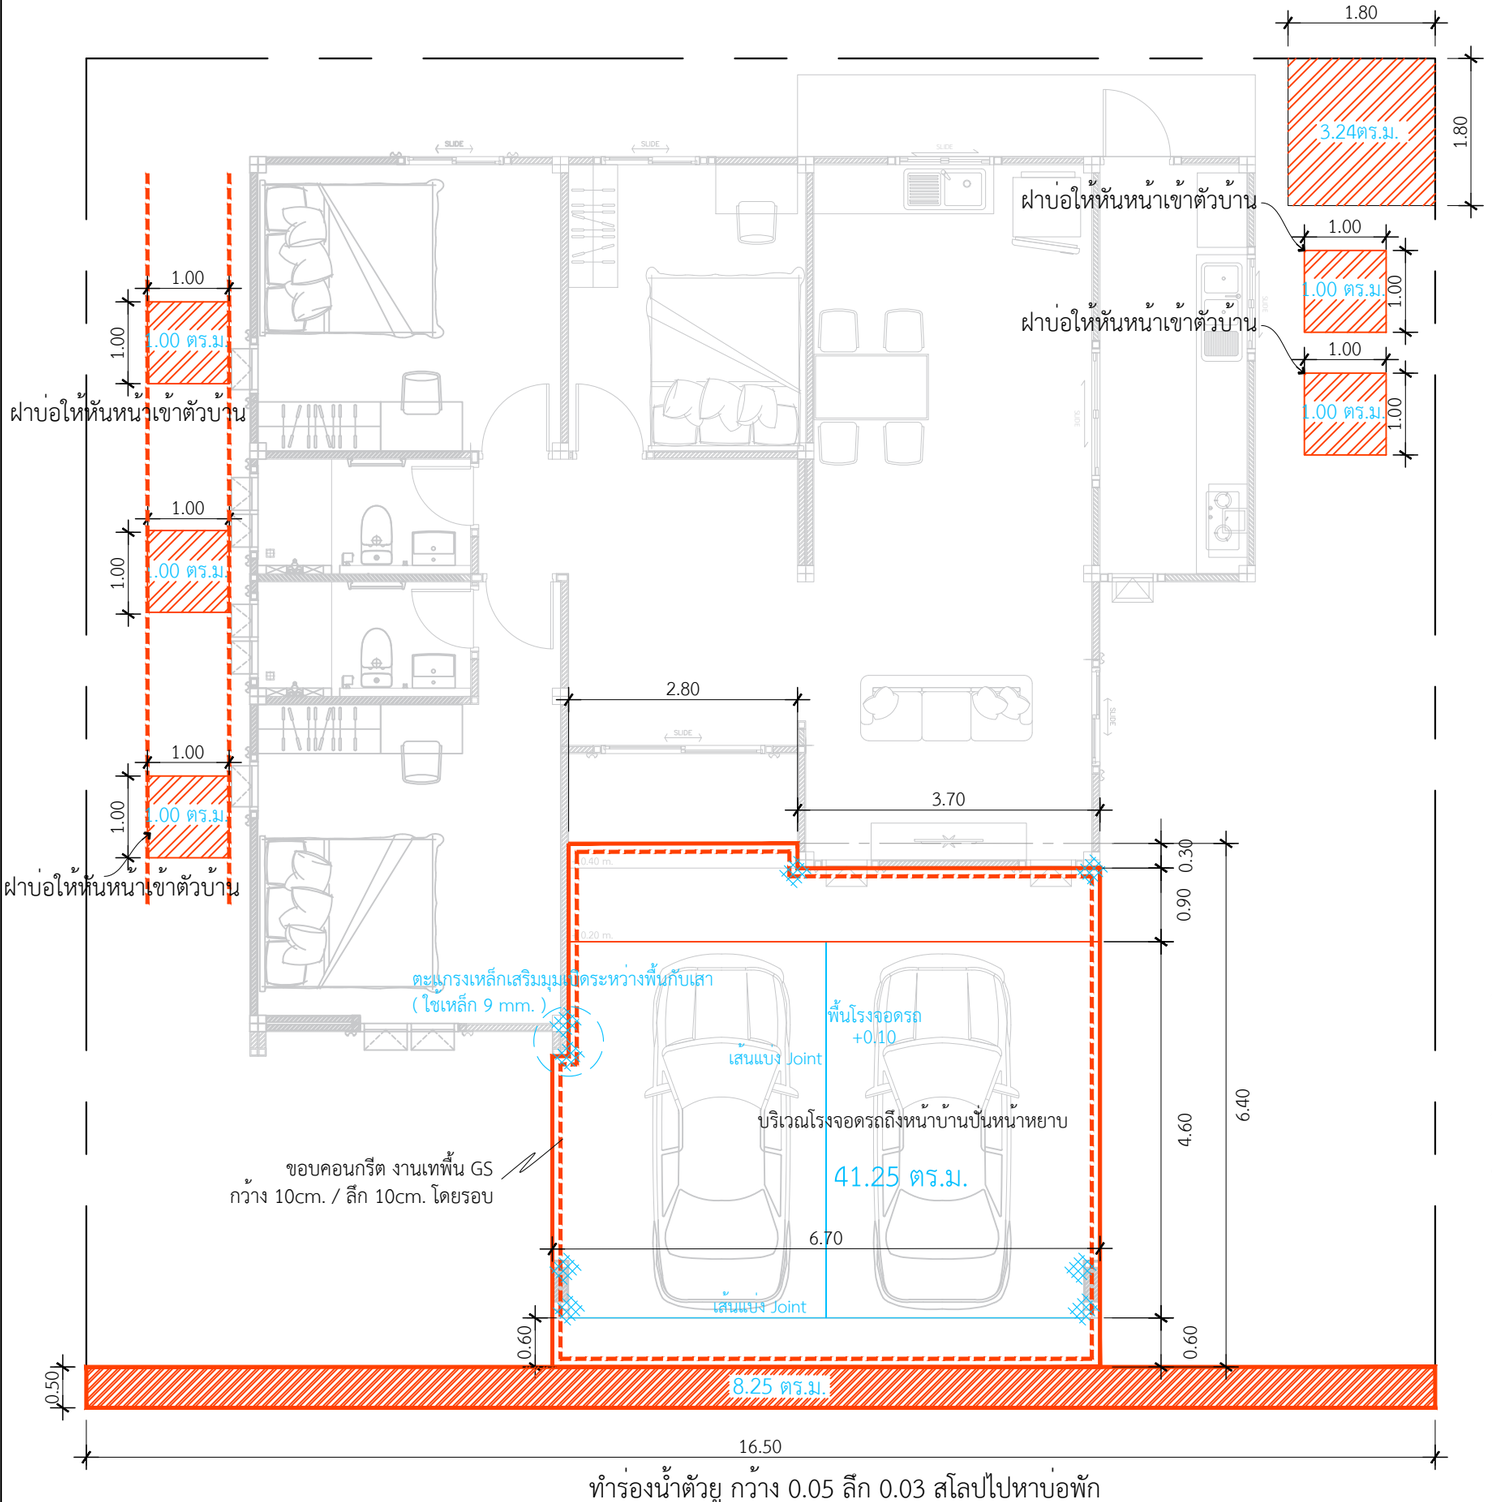

ทำร่องน้ำตัวยู กว้าง 0.05 ลึก 0.03 สโลปไปหาบ่อพัก

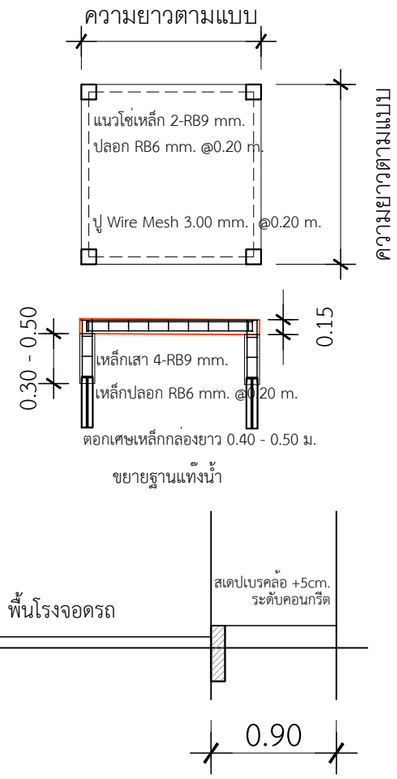

แบบขยายพื้น GS งานเทพื้นโรงจอดรถ

IN SCALE 1 : 25

ระดับเท = +0.10 โรงจอดรถซักล้างหลังบ้าน
ระดับเท = +0.10 ฐานปั๊มน้ำ
ระดับเท = +0.07 ถังแซท
ระดับเท = +0.10 บ่อซึม
ขอบเทเสริมฝาบ่อซึมและถังแซทต้องตรงกัน
กรณีเทติดขอบบ้านต้องใช้โฟมกั้นขอบ
ขอบเทเสริมฝาบ่อซึมและถังแซทต้องเท่ากัน

แปลนเทพื้นโรงจอดรถ

IN SCALE 1 : 75

DBuild ดีบิลด์

PROJECT
โครงการ บ้านเซนส์ เนเจอร์
บ้านพักอาศัย ค.ส.ล. 1 ชั้น

DATE :

ARCHITECT

STRUCTURAL ENGINEER

SANITARY ENGINEER
-

MECHANICAL ENGINEER
-

LANDSCAPE PROJECT
-

REVISE

No.	Detail	Date

OWNER

DRAWING TITLE

SCALE :

Drawing No:

Sheet No : 33

DOCUMENT No :