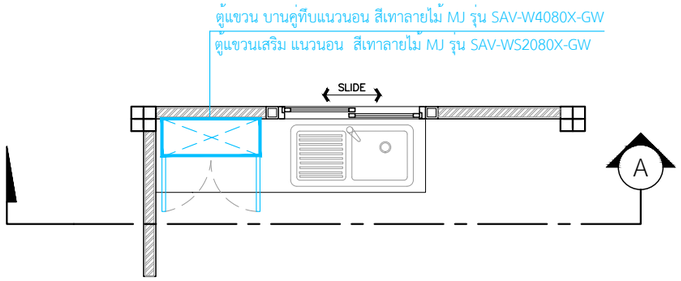

แปลนขยายเคาน์เตอร์ห้องครัว

INSCALE 1 : 50

เคาน์เตอร์ห้องครัวด้านใน

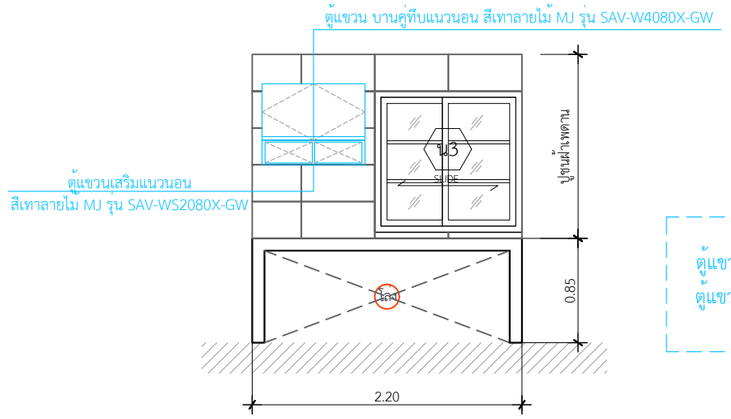

ตู้แขวน บานคู่ทึบแนวนอน สีเทาลายไม้ MJ รุ่น SAV-W4080X-GW = 1 ตู้
ตู้แขวนเสริมแนวนอน สีเทาลายไม้ MJ รุ่น SAV-WS2080X-GW = 1 ตู้

รูปตัด A-A

INSCALE 1 : 50

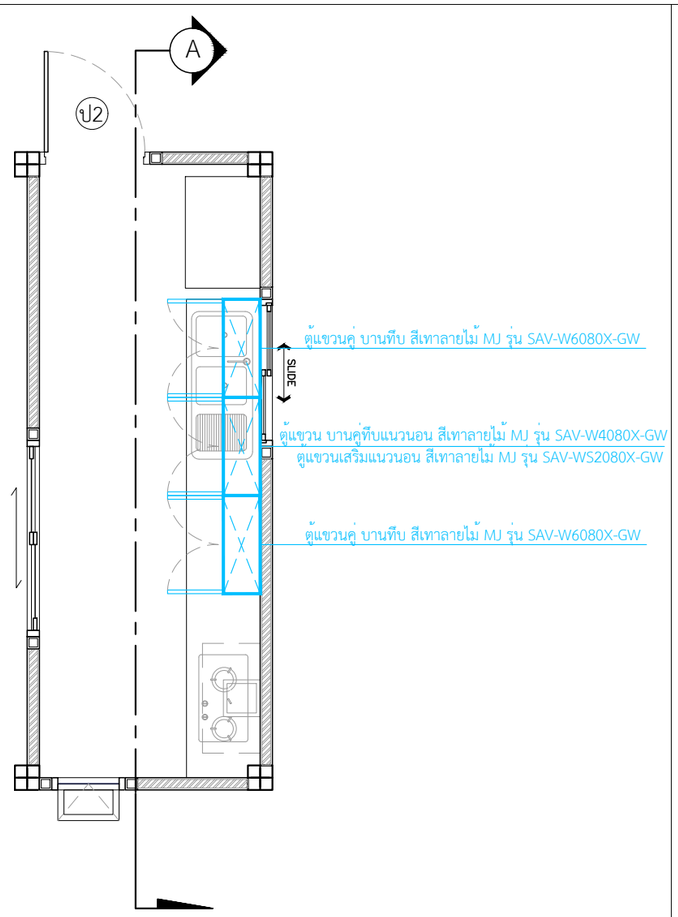

แปลนขยายเคาน์เตอร์ห้องครัว

INSCALE 1 : 50

เคาน์เตอร์ห้องครัวด้านนอก

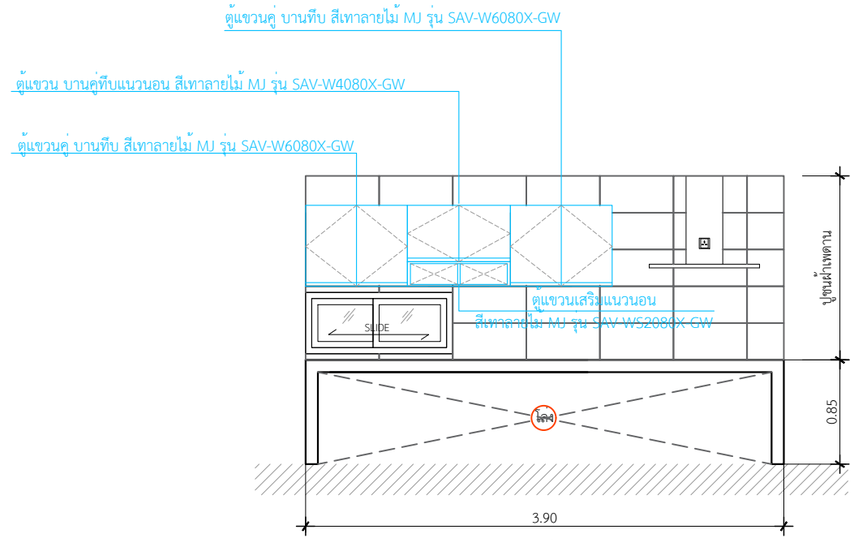

รูปตัด A-A

INSCALE 1 : 50

ตู้แขวนคู่ บานทึบ สีเทาลายไม้ MJ รุ่น SAV-W6080X-GW = 2 ตู้
ตู้แขวนเสริมแนวนอน สีเทาลายไม้ MJ รุ่น SAV-WS2080X-G = 1 ตู้
ตู้แขวน บานคู่ทึบแนวนอน สีเทาลายไม้ MJ รุ่น SAV-W4080X-GW = 1 ตู้

**ตู้แขวน ยี่ห้อ MJ KITCHENสีเทาลายไม้

DBuild ดีบิลด์

PROJECT
โครงการ บ้านเซนส์ เนเจอร์
บ้านพักอาศัย ค.ส.ล. 1 ชั้น

DATE :
ARCHITECT
STRUCTURAL ENGINEER
SANITARY ENGINEER -
MECHANICAL ENGINEER -
LANDSCAPE PROJECT -

REVISE

No.	Detail	Date

OWNER
DRAWING TITLE
SCALE : 1: 50
Drawing No:
Sheet No : 33
DOCUMENT No :