


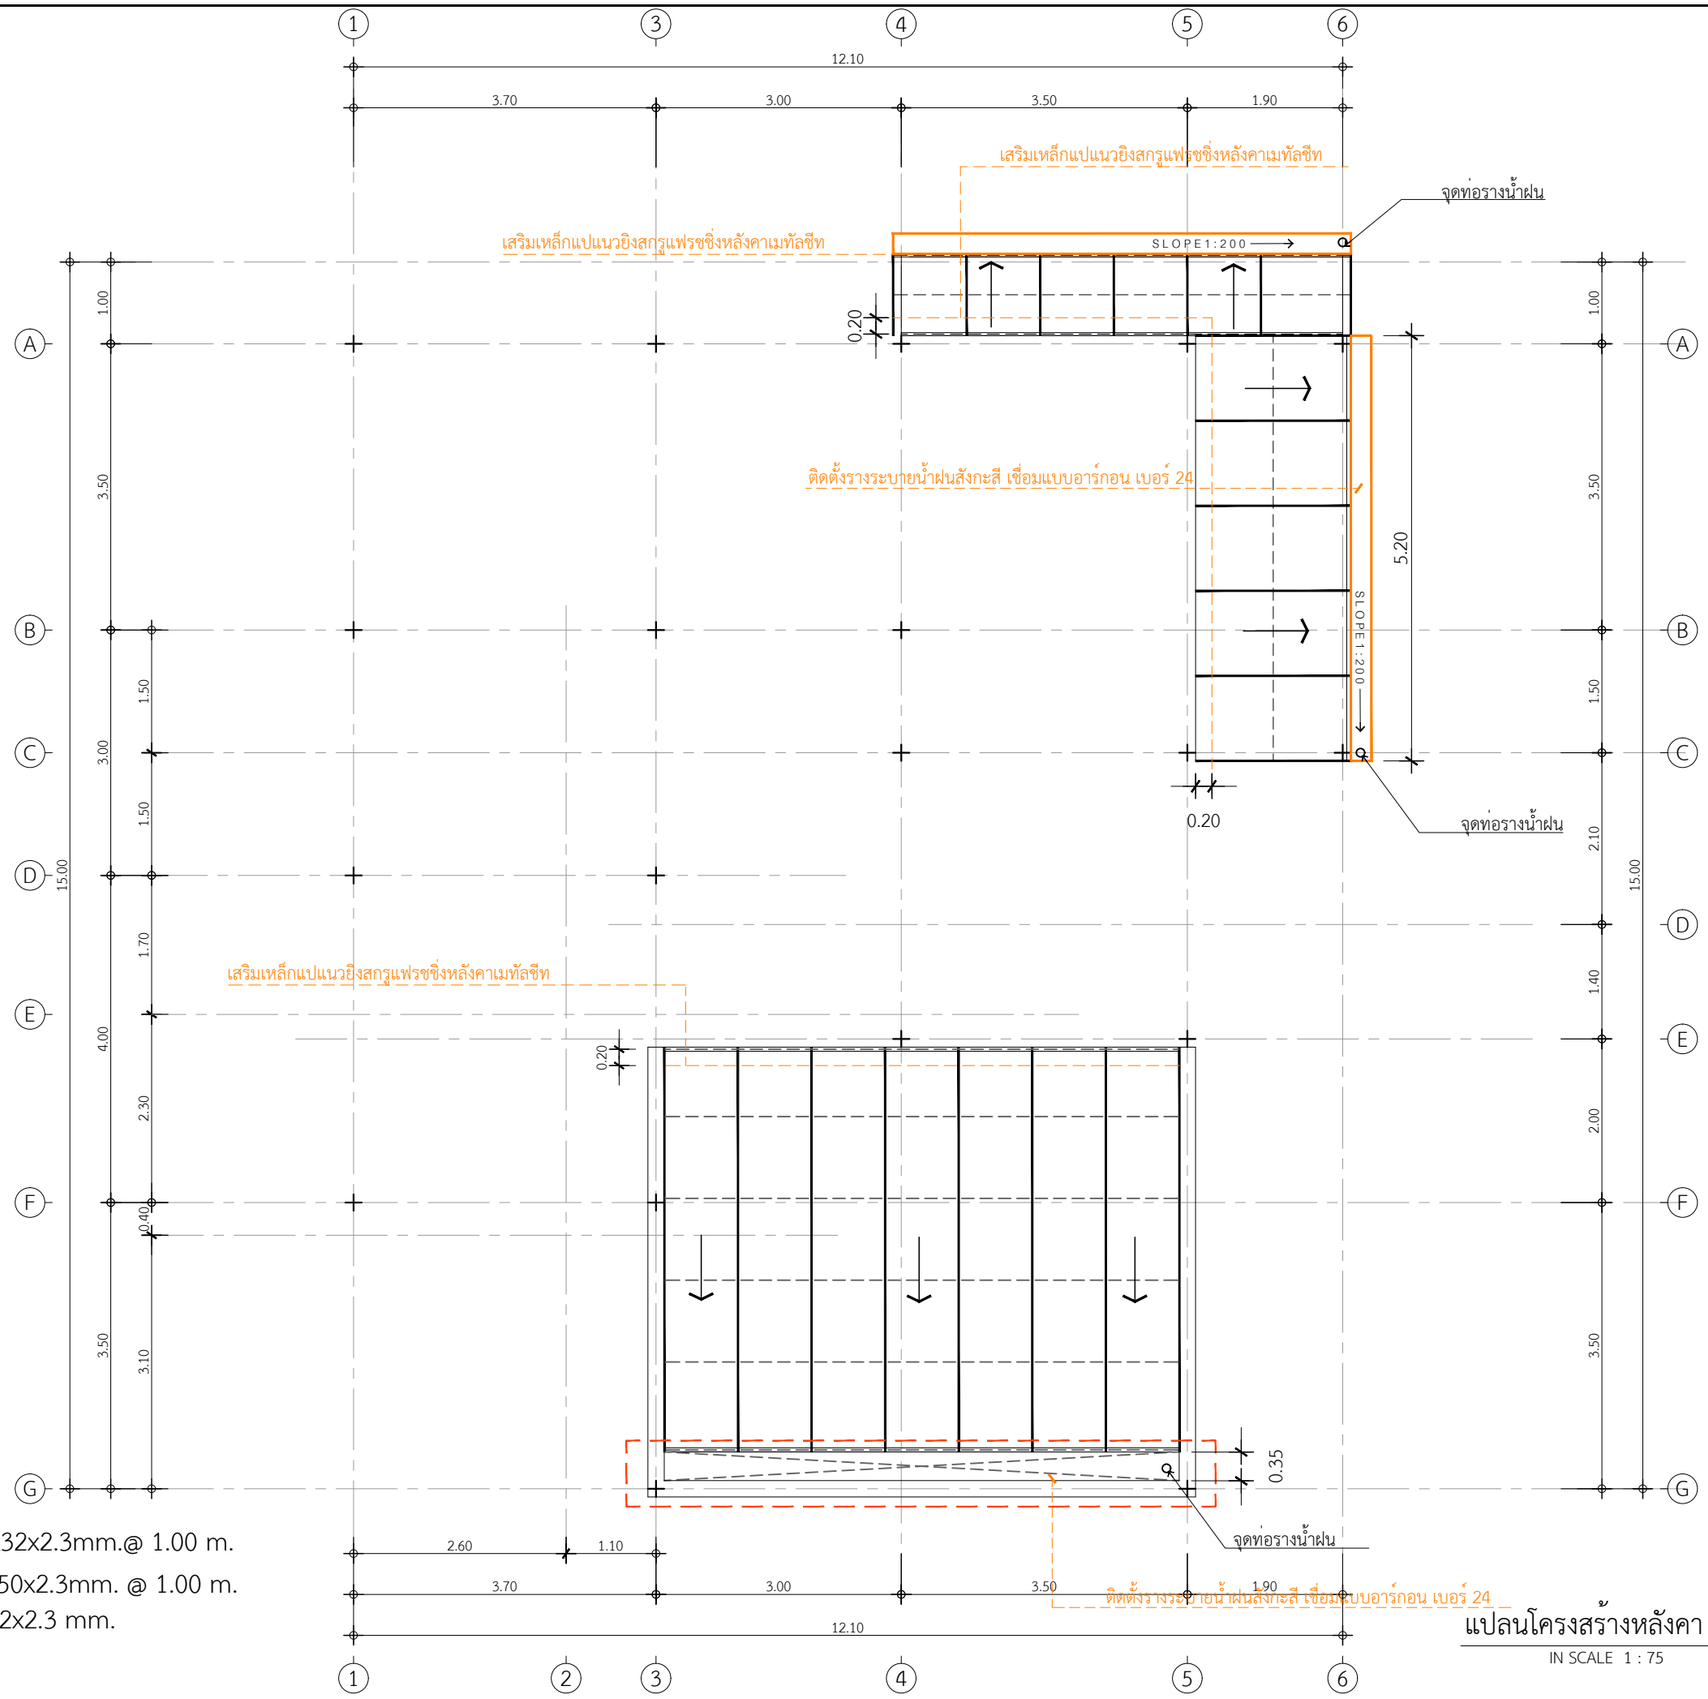


แบบขยายโครงสร้างเหล็กหลังคา

จันทัน/ค้ำยัน ⧈75x32x2.3mm.@ 1.00 m.

แปเหล็ก ⧈ 50x50x2.3mm. @ 1.00 m.

อะเสเหล็ก ⧈ 75x32x2.3 mm.
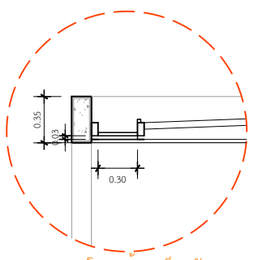
# แปลนโครงสร้างหลังคา 2

IN SCALE 1 : 75

DBuild ดีบิลด์

PROJECT

โครงการ บ้านเซนส์ เนเจอร์
บ้านพักอาศัย ค.ส.ล. 1 ชั้น

DATE :

ARCHITECT

STRUCTURAL ENGINEER

SANITARY ENGINEER
-

MECHANICAL ENGINEER
-

LANDSCAPE PROJECT
-

REVISE

| No. | Detail | Date |
|---|---|---|
| | | |

OWNER

DRAWING TITLE

SCALE : รูปตัด A-A

Drawing No:

1: 75

Sheet No : 33

DOCUMENT No :