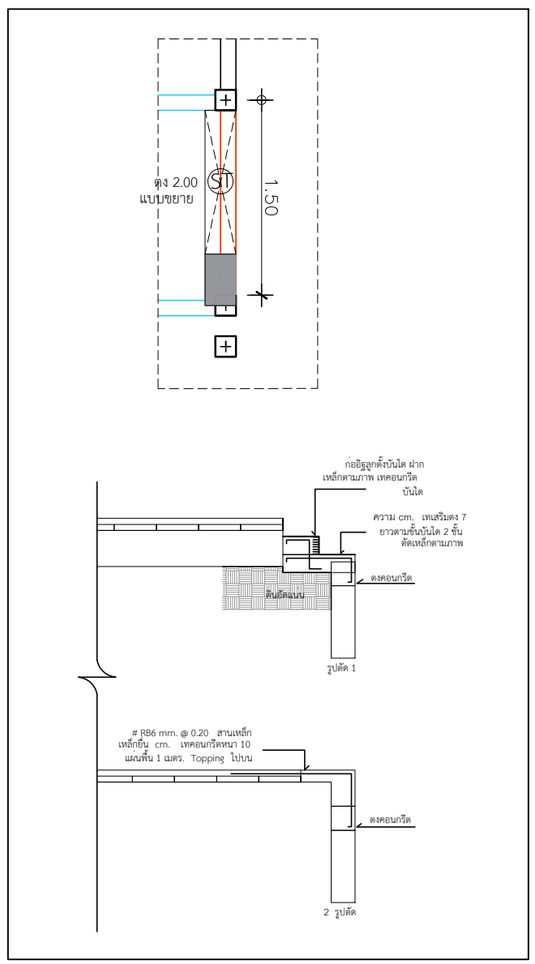

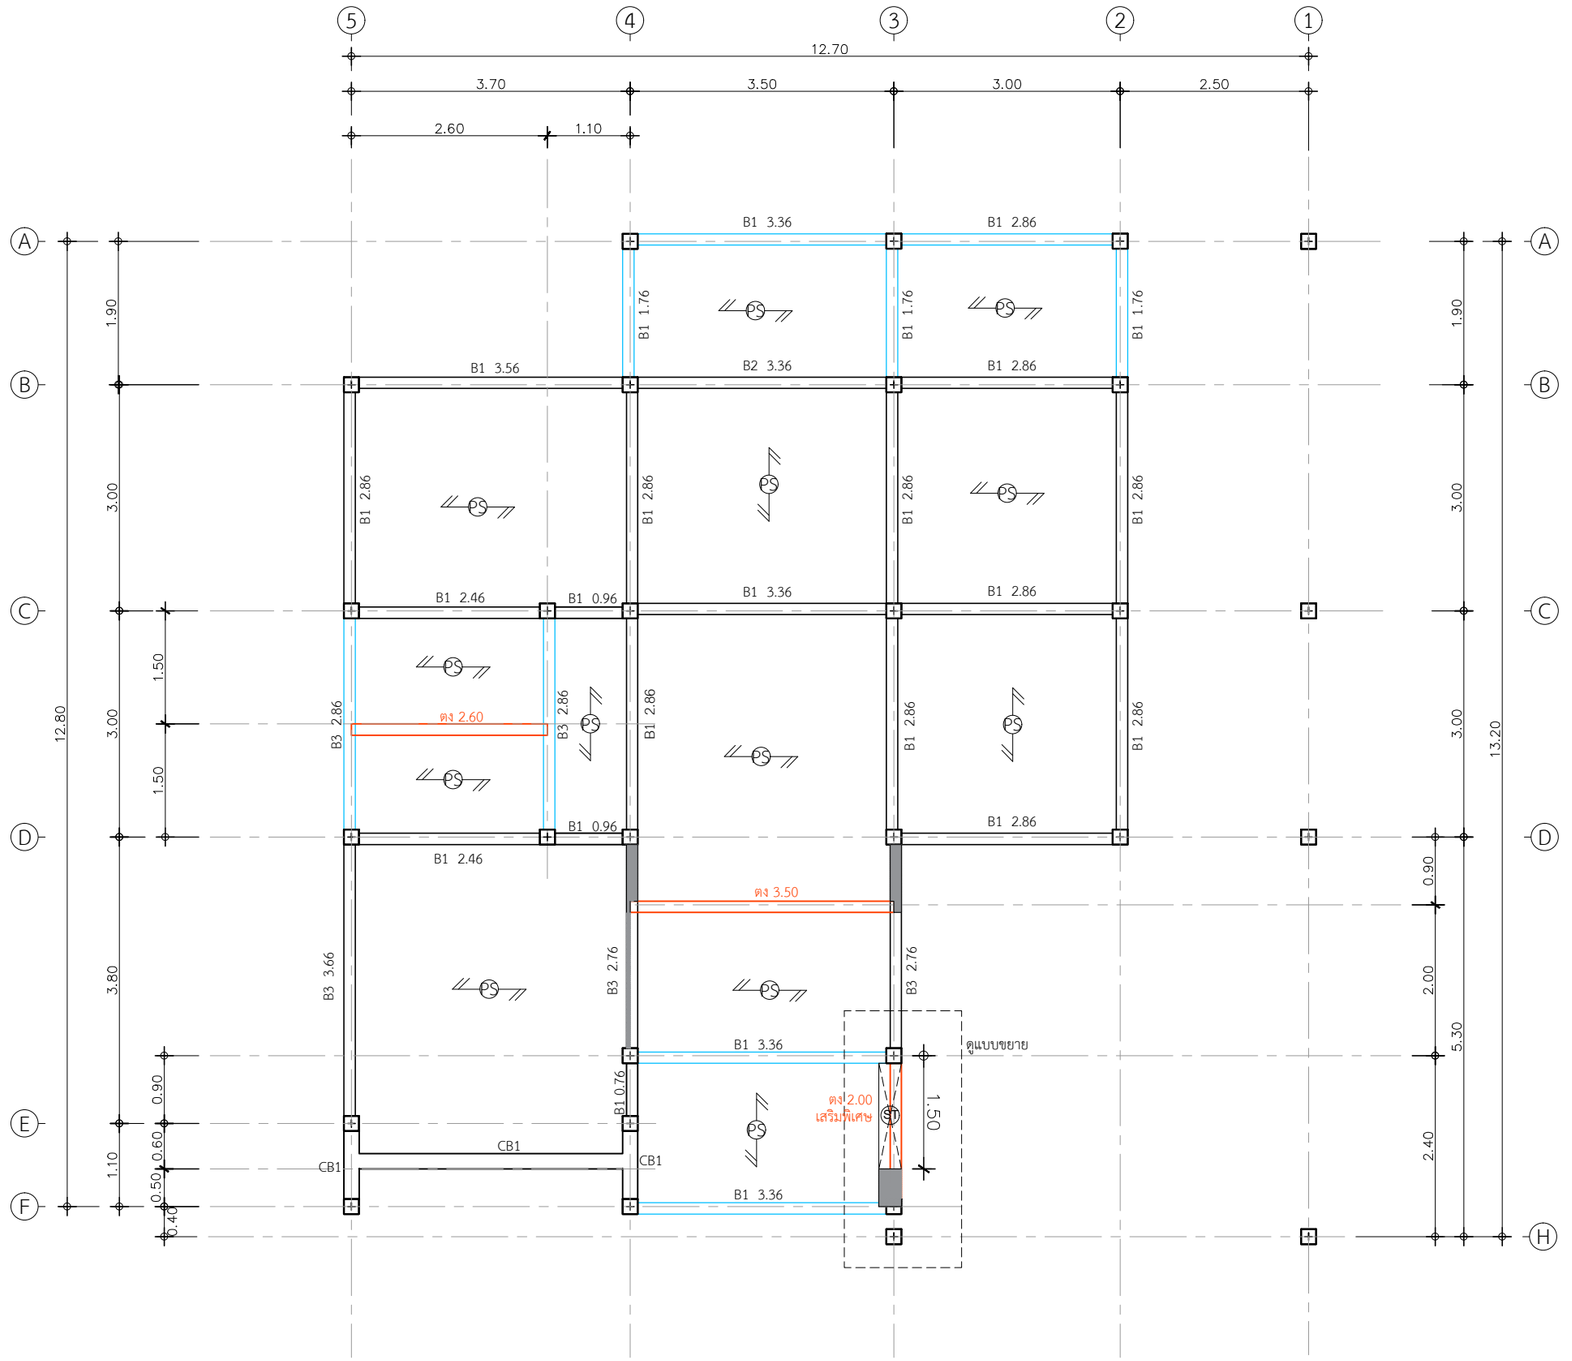

B1 2.86 = 11 ท่อน
B1 1.76 = 3 ท่อน
B1 3.36 = 4 ท่อน
B1 2.46 = 2 ท่อน
B1 3.56 = 1 ท่อน
B1 0.76 = 1 ท่อน
B1 0.96 = 2 ท่อน

B2 3.36 = 1 ท่อน

B3 2.86 = 2 ท่อน
B3 2.76 = 2 ท่อน
B3 3.66 = 1 ท่อน

ตง 3.50 = 1 ท่อน
ตง 2.60 = 1 ท่อน
ตง 2.00 = 1 ท่อน(เสริมพิเศษ)

แปลนคาน

IN SCALE 1 : 75

QDHouse

PROJECT

DATE :

ARCHITECT

STRUCTURAL ENGINEER

SANITARY ENGINEER
-

MECHANICAL ENGINEER
-

LANDSCAPE PROJECT
-

REVISE

No.	Detail	Date