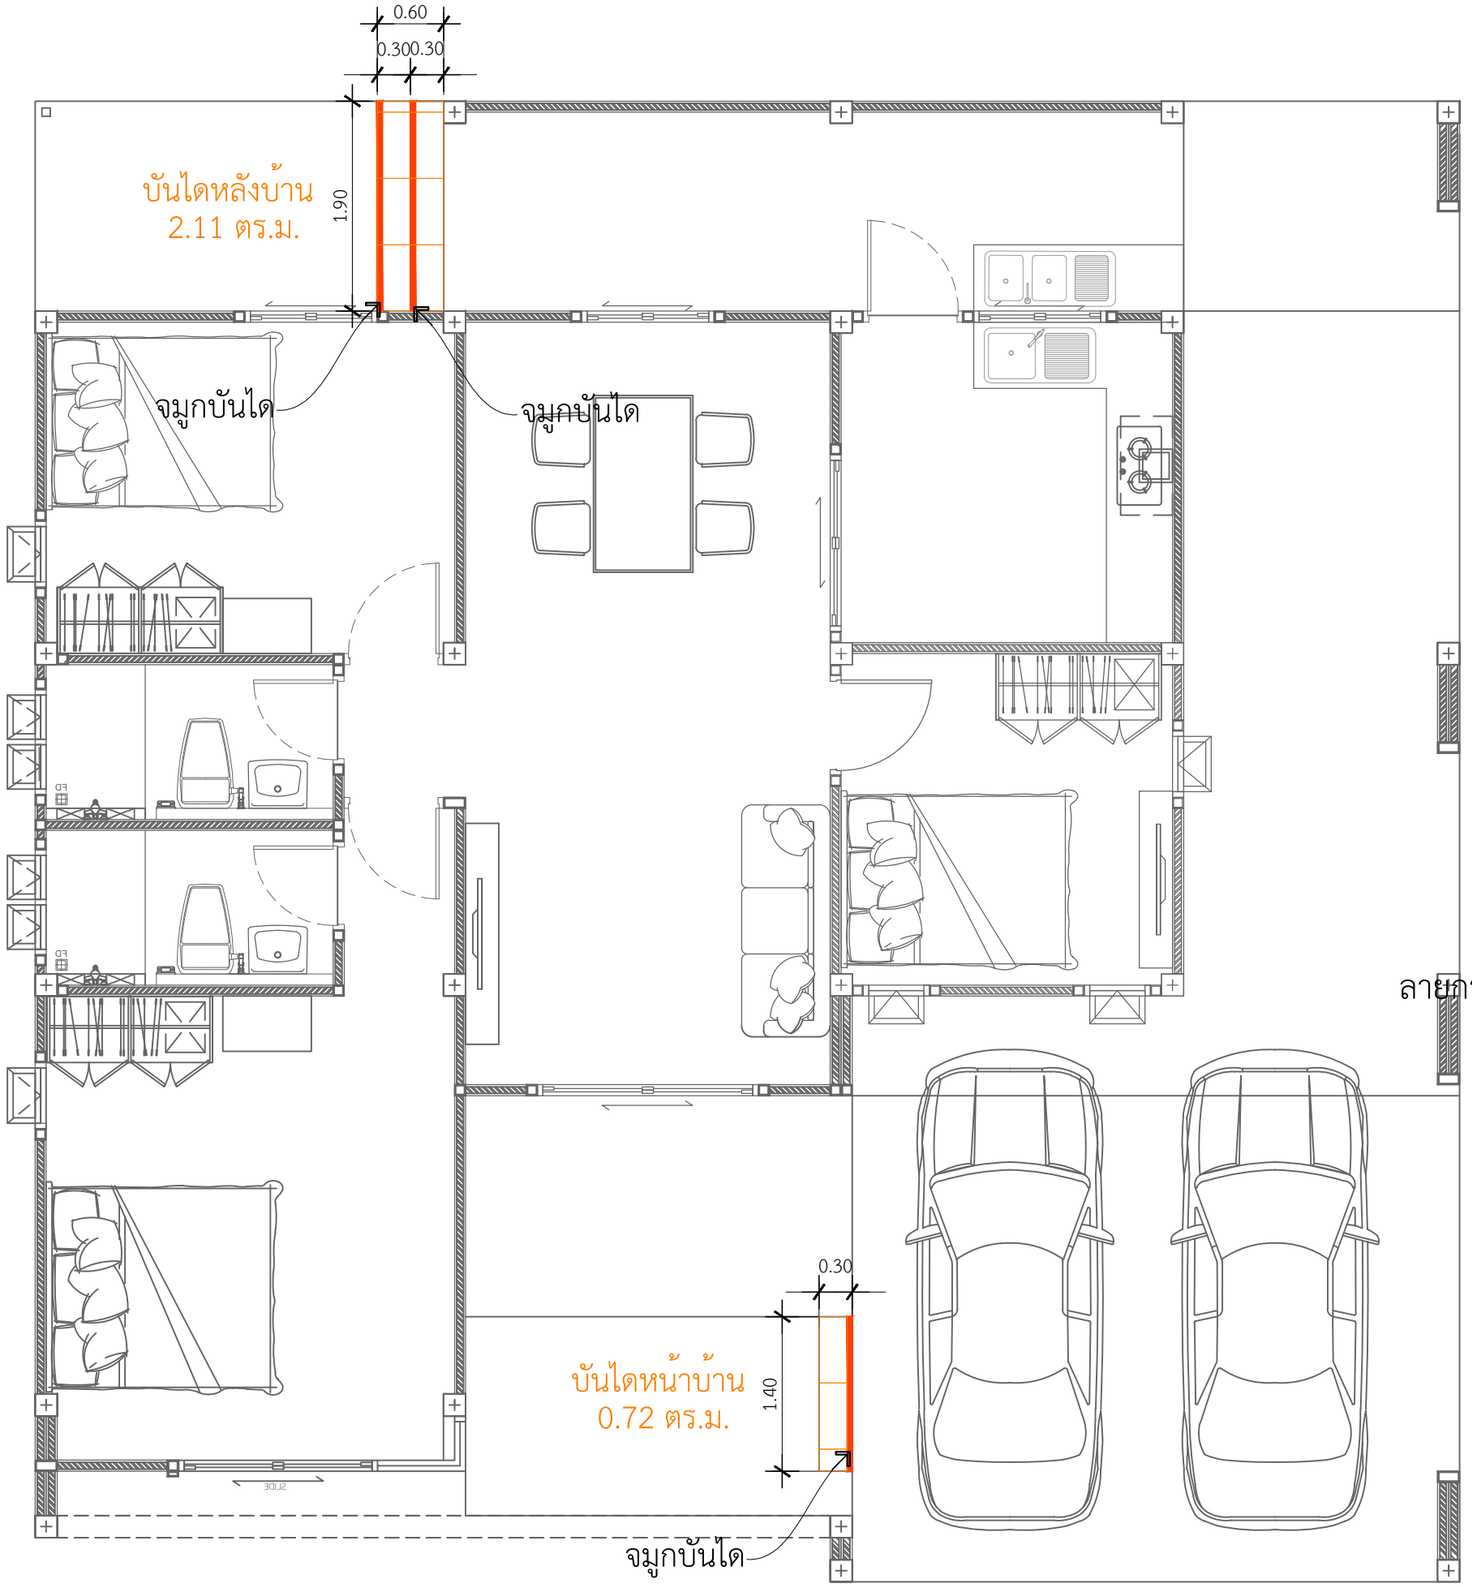

ลายกระเบื้องบันไดหน้าบ้าน-หลังบ้าน ขนาด 24 x 24

**จมูกบันไดสีเทาแกรนิต

แบบขยายกระเบื้องพื้นบันไดหน้าบ้านและหลังบ้าน

IN SCALE 1 : 75

QDHouse

PROJECT

DATE :

ARCHITECT

STRUCTURAL ENGINEER

SANITARY ENGINEER
-

MECHANICAL ENGINEER
-

LANDSCAPE PROJECT
-

REVISE

No.	Detail	Date

KEY PLAN

DRAWING TITLE

SCALE :

Drawing No:

Sheet No : 00

DOCUMENT No :