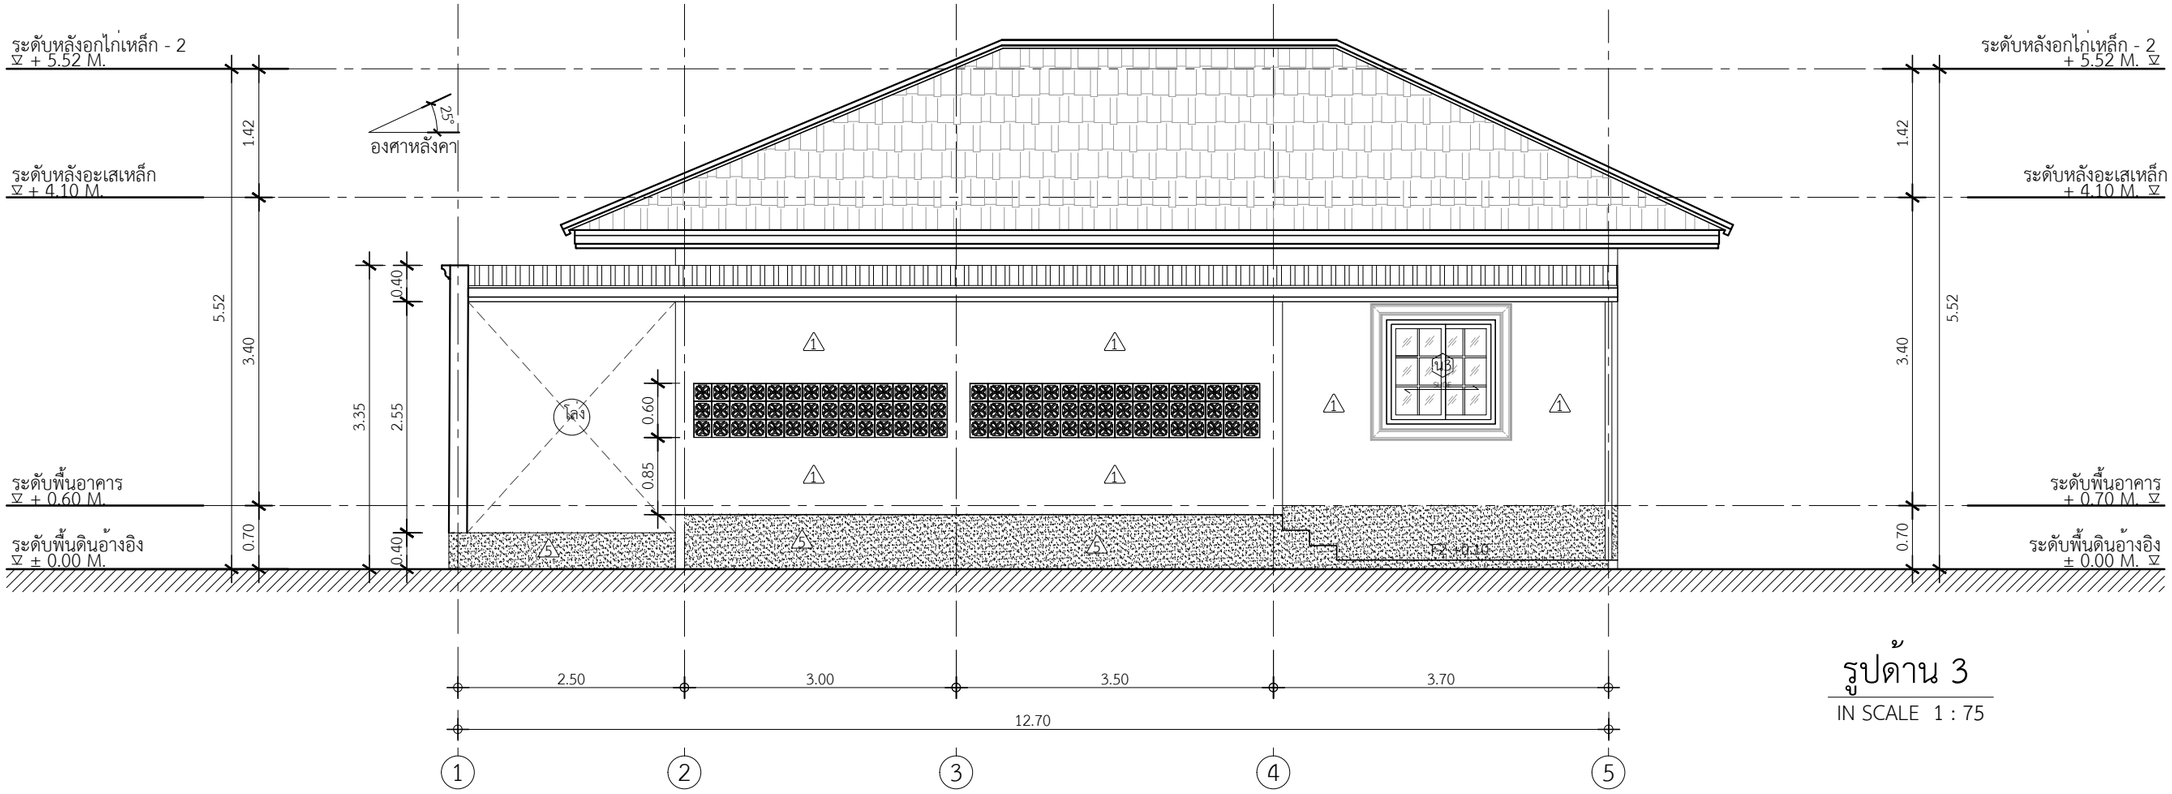

รูปด้าน 3

IN SCALE 1 : 75

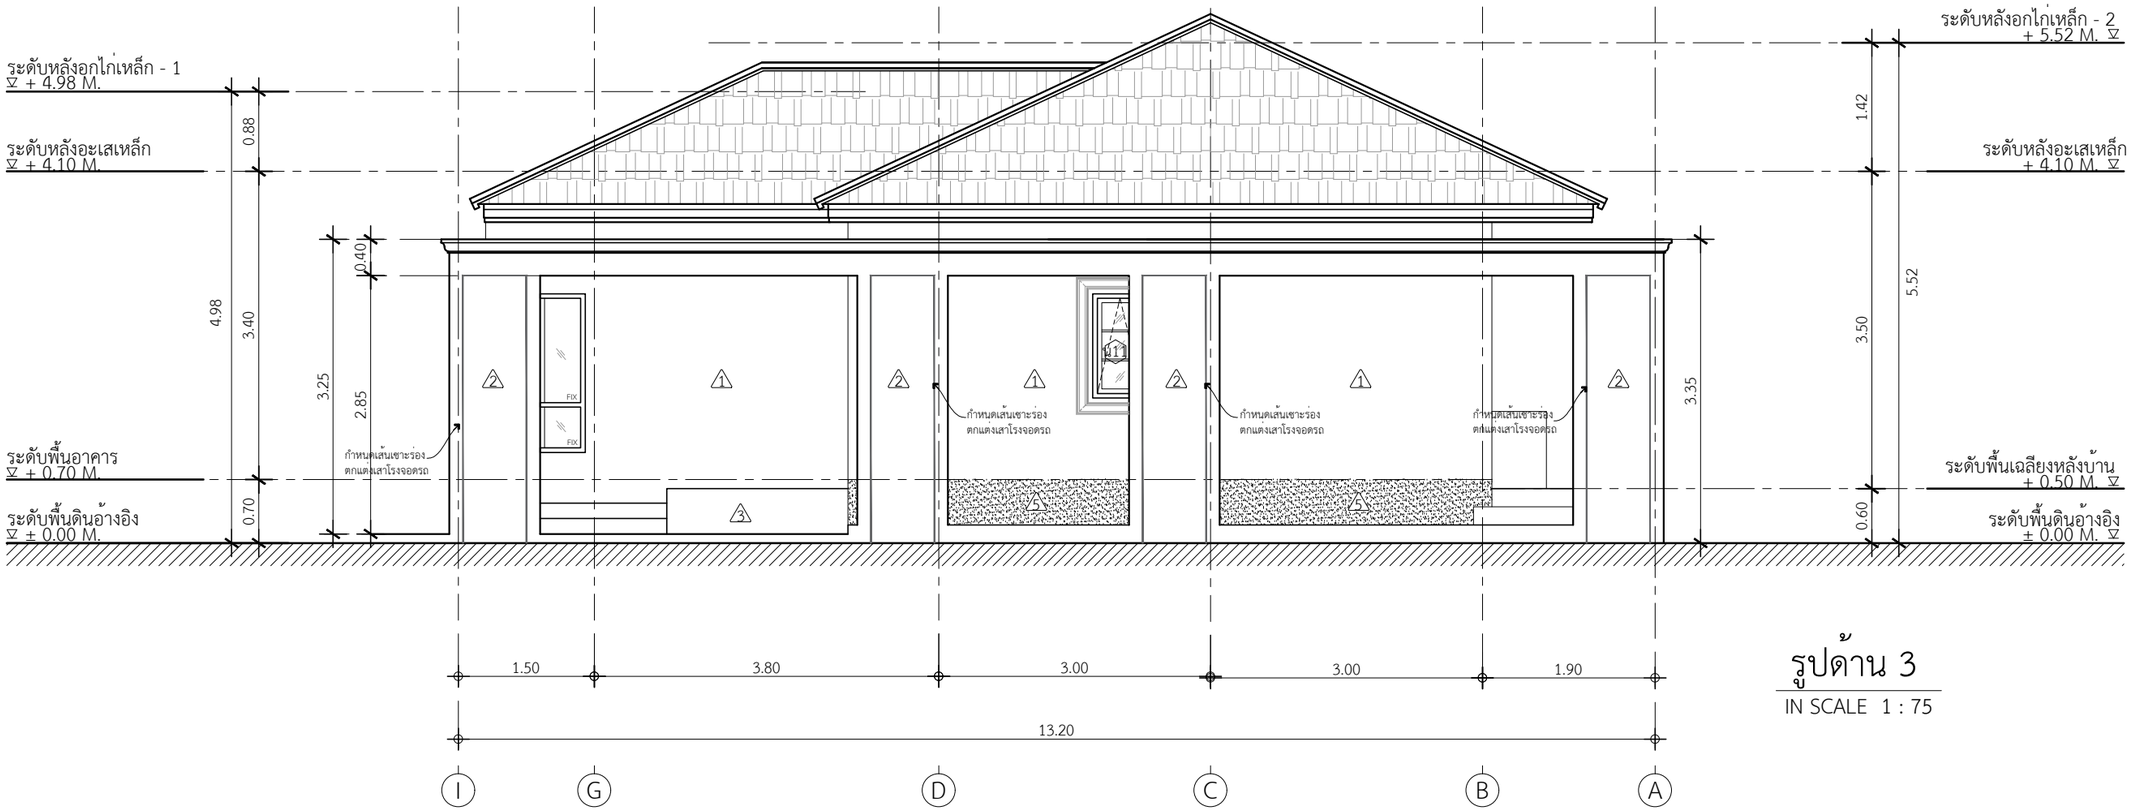

รูปด้าน 3

IN SCALE 1 : 75

QDHouse

PROJECT

DATE :

ARCHITECT

STRUCTURAL ENGINEER

SANITARY ENGINEER
-

MECHANICAL ENGINEER
-

LANDSCAPE PROJECT
-

REVISE

No.	Detail	Date

KEY PLAN

DRAWING TITLE
รูปด้าน3,4

SCALE : 1: 75

Drawing No: A-06

Sheet No : 06 00

DOCUMENT No :