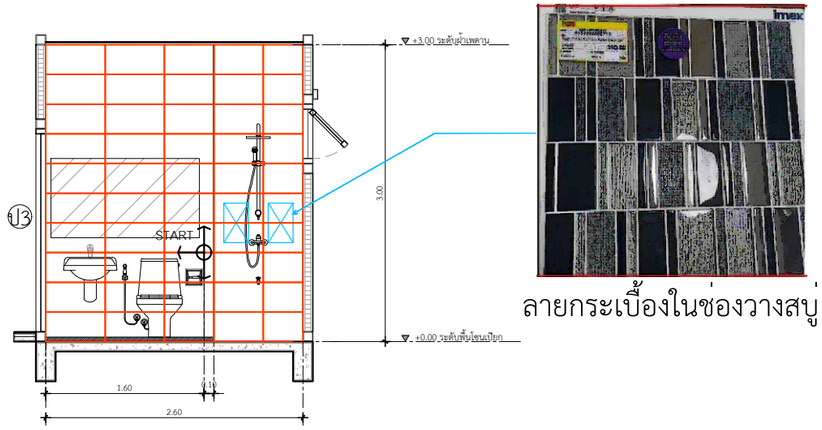

ลายกระเบื้องในช่องวางสบู่

รูปตัดขยายห้องน้ำ 1 แนว B

IN SCALE 1 : 50

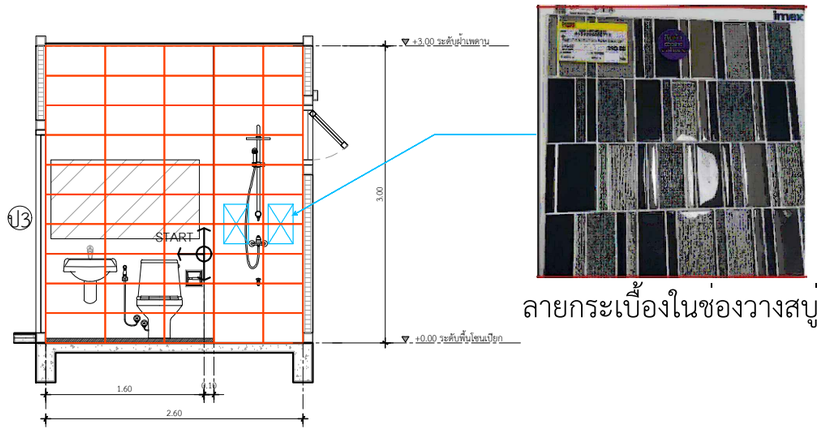

ลายกระเบื้องในช่องวางสบู่

รูปตัดขยายห้องน้ำ 2 แนว B

IN SCALE 1 : 50

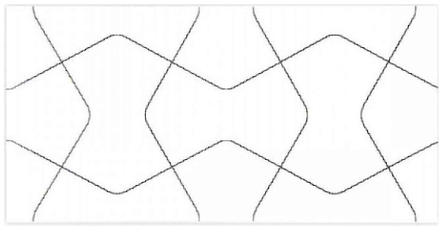

ลายกระเบื้องผนัง-ชาวเวอร์และผนังช่องวางสบู่
ขนาด 12 x 24

**คิ้วอลูสีทรายเงิน
ปูกระเบื้องแนวนอน*

แบบขยายกระเบื้องผนัง-ชาวเวอร์

IN SCALE 1 : 75

QDHouse

PROJECT

DATE :

ARCHITECT

STRUCTURAL ENGINEER

SANITARY ENGINEER
-

MECHANICAL ENGINEER
-

LANDSCAPE PROJECT
-

REVISE

No.	Detail	Date

KEY PLAN

DRAWING TITLE

SCALE :

Drawing No:

Sheet No : 00

DOCUMENT No :