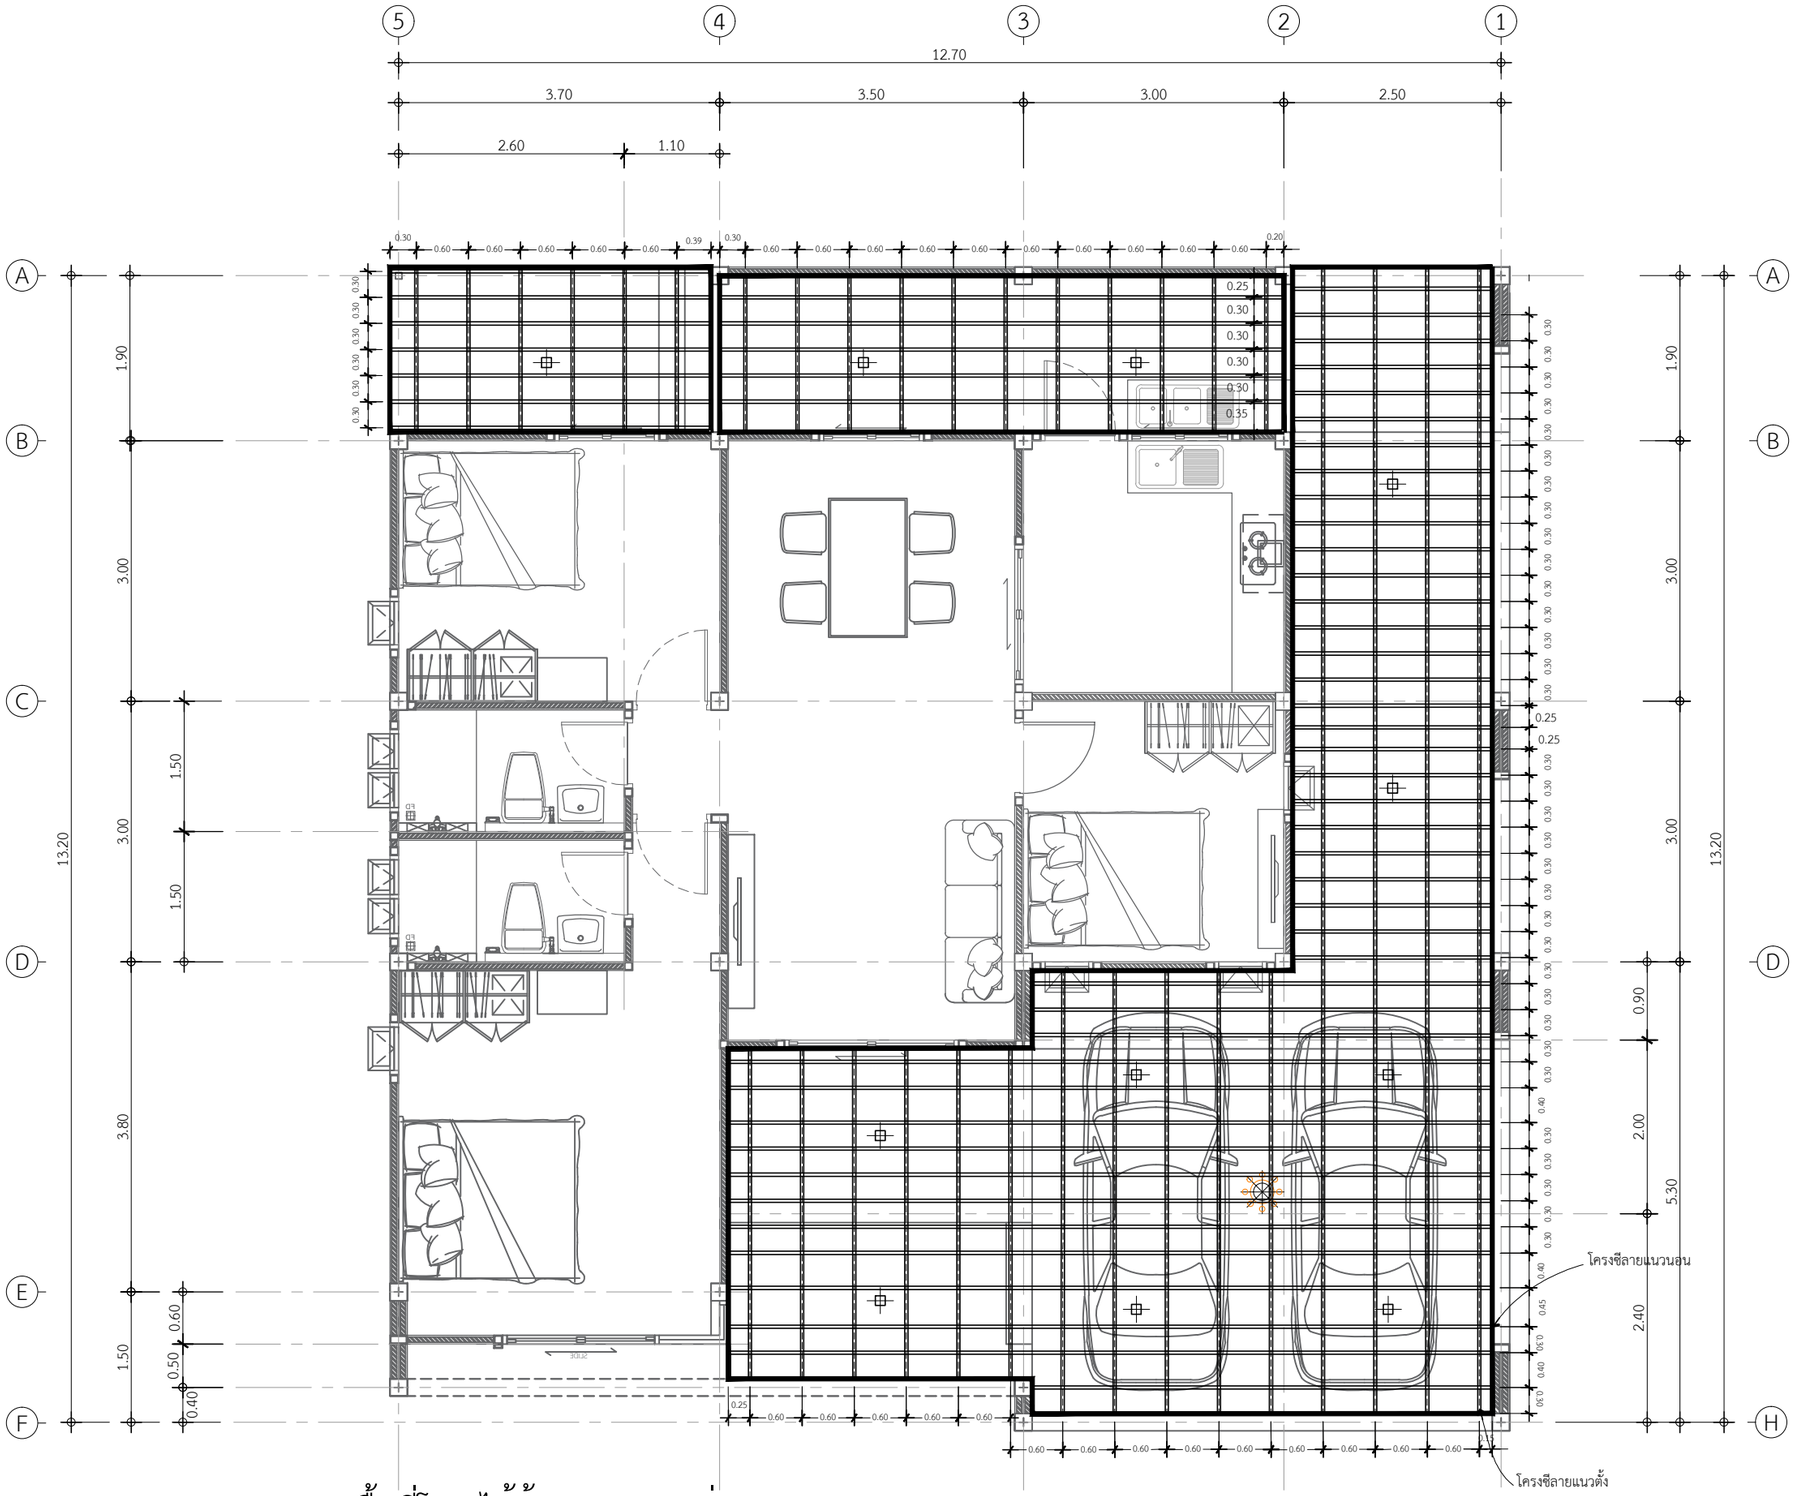

พื้นที่โครงไม้ฝ้าระแนงตกแต่ง 81.93 ตร.ม.

โครงซีลายแนวตั้ง ระยะ 0.60 ม.	
โครงซีลายแนวนอน ระยะ 0.30 ม.	

แปลนโครงไม้ฝ้าระแนง

IN SCALE 1 : 75

QDHouse

PROJECT

DATE :

ARCHITECT

STRUCTURAL ENGINEER

SANITARY ENGINEER
-

MECHANICAL ENGINEER
-

LANDSCAPE PROJECT
-

REVISE

No.	Detail	Date

KEY PLAN

DRAWING TITLE

SCALE :

Drawing No:

Sheet No : 00

DOCUMENT No :