B1 2.66 = 4 ท่อน
B1 1.36 = 2 ทอน
B1 2.11 = 3 ทอน
B1 2.86 = 2 ทอน
B1 1.96 = 3 ทอน
B1 3.16 = 2 ทอน
B1 3.36 = 4 ทอน
B1 1.31 = 1 ทอน
B1 2.16 = 1 ทอน
B1 1.06 = 3 ทอน
B1 1.66 = 4 ทอน
B1 1.86 = 1 ทอน
B1 3.06 = 1 ทอน

B2 3.36 = 7 ท่อน
B2 3.16 = 2 ทอน

ตง 2.00 = 1 ท่อน
ตง 1.80 = 1 ทอน

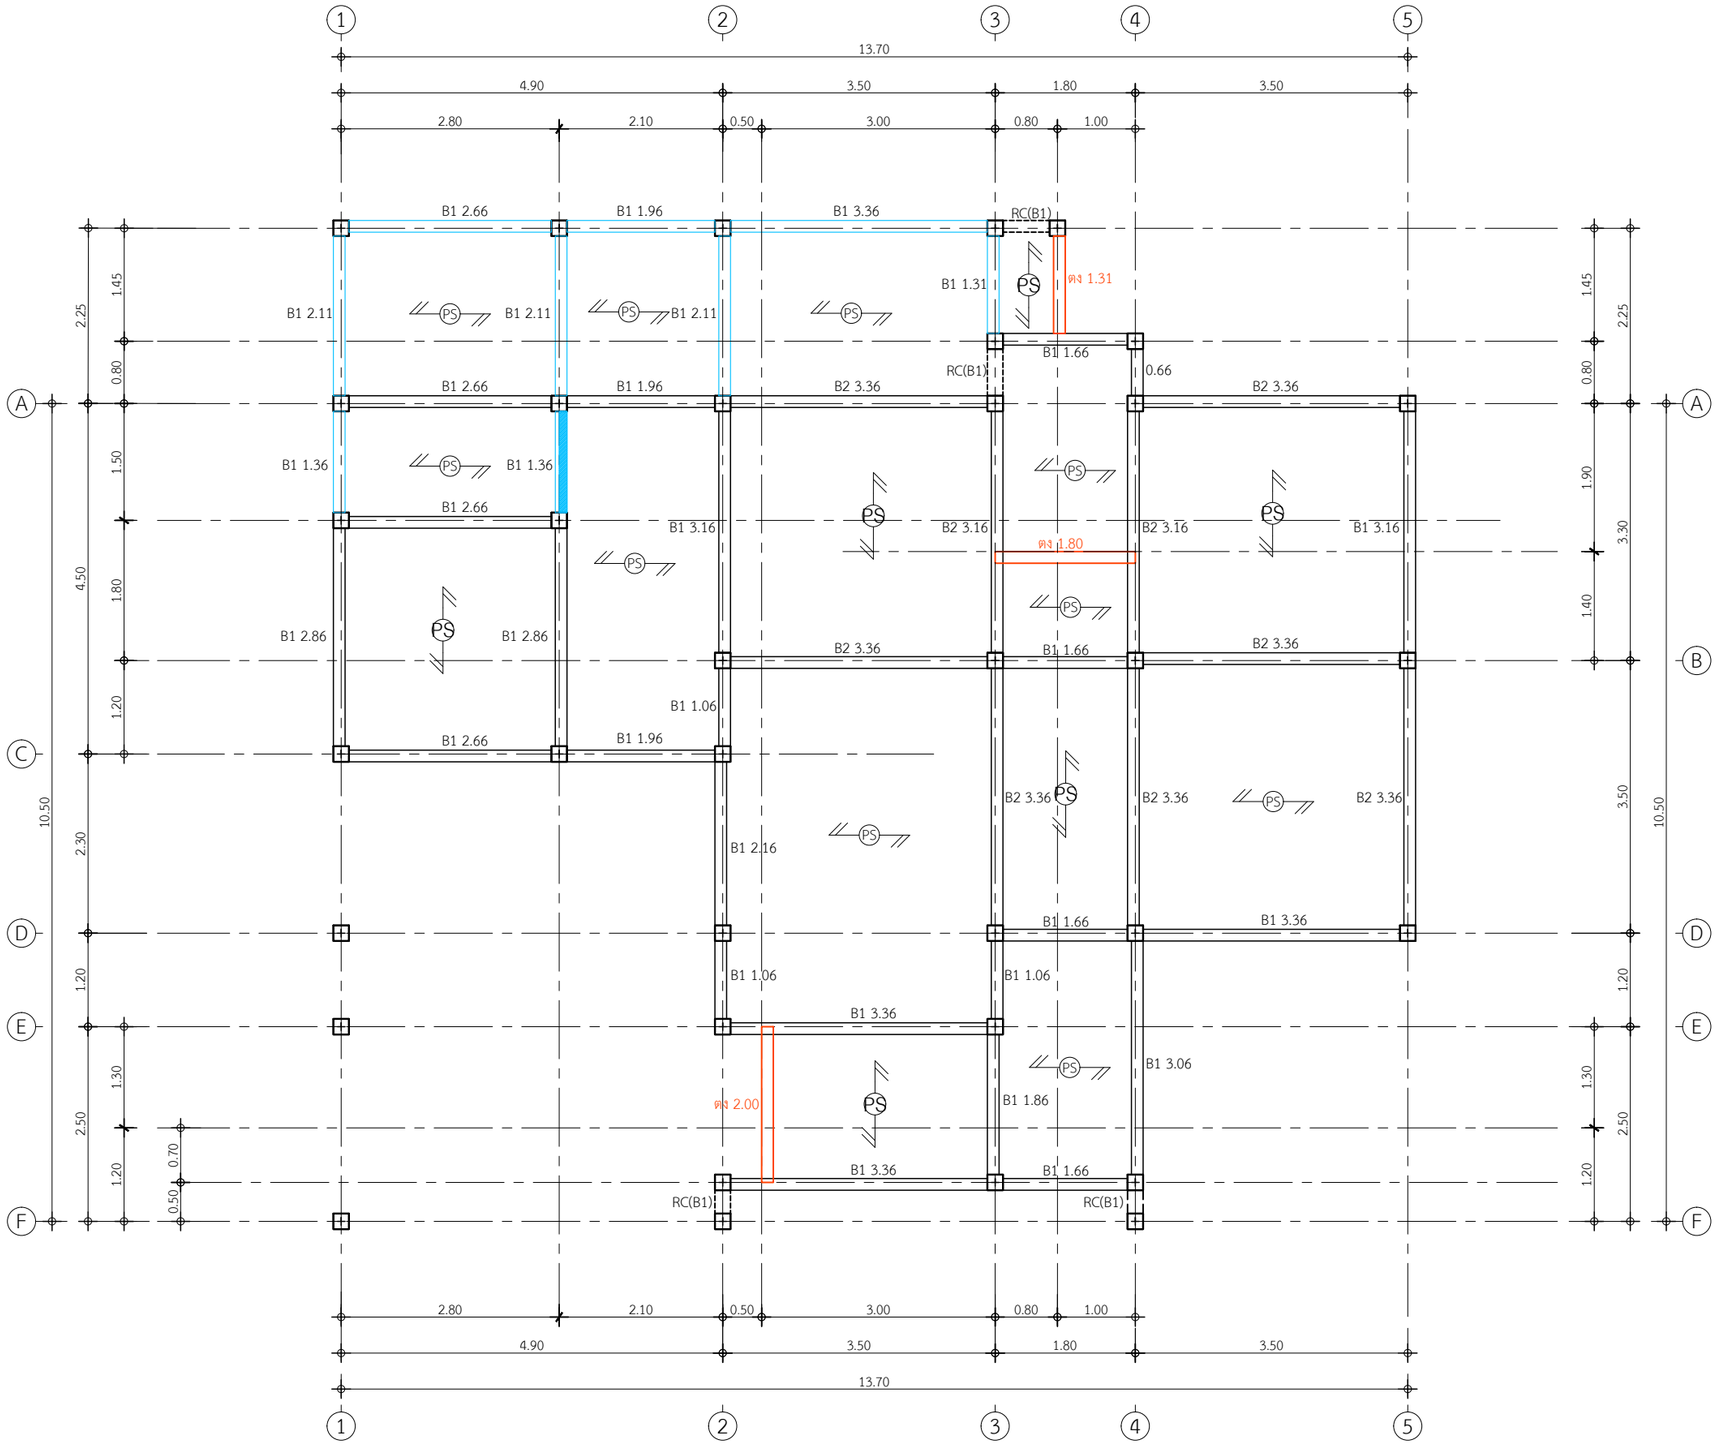

แปลนคานชั้นล่าง

IN SCALE 1 : 75

DBuild ดีบิลด์

PROJECT
โครงการ บ้านเซนส์ เนเจอร์
บ้านพักอาศัย ค.ส.ล. 1 ชั้น

DATE :
ARCHITECT
STRUCTURAL ENGINEER
SANITARY ENGINEER
MECHANICAL ENGINEER
LANDSCAPE PROJECT

REVISE

No.	Detail	Date

OWNER
DRAWING TITLE
SCALE : 1: 75
Drawing No:
Sheet No : 33
DOCUMENT No :