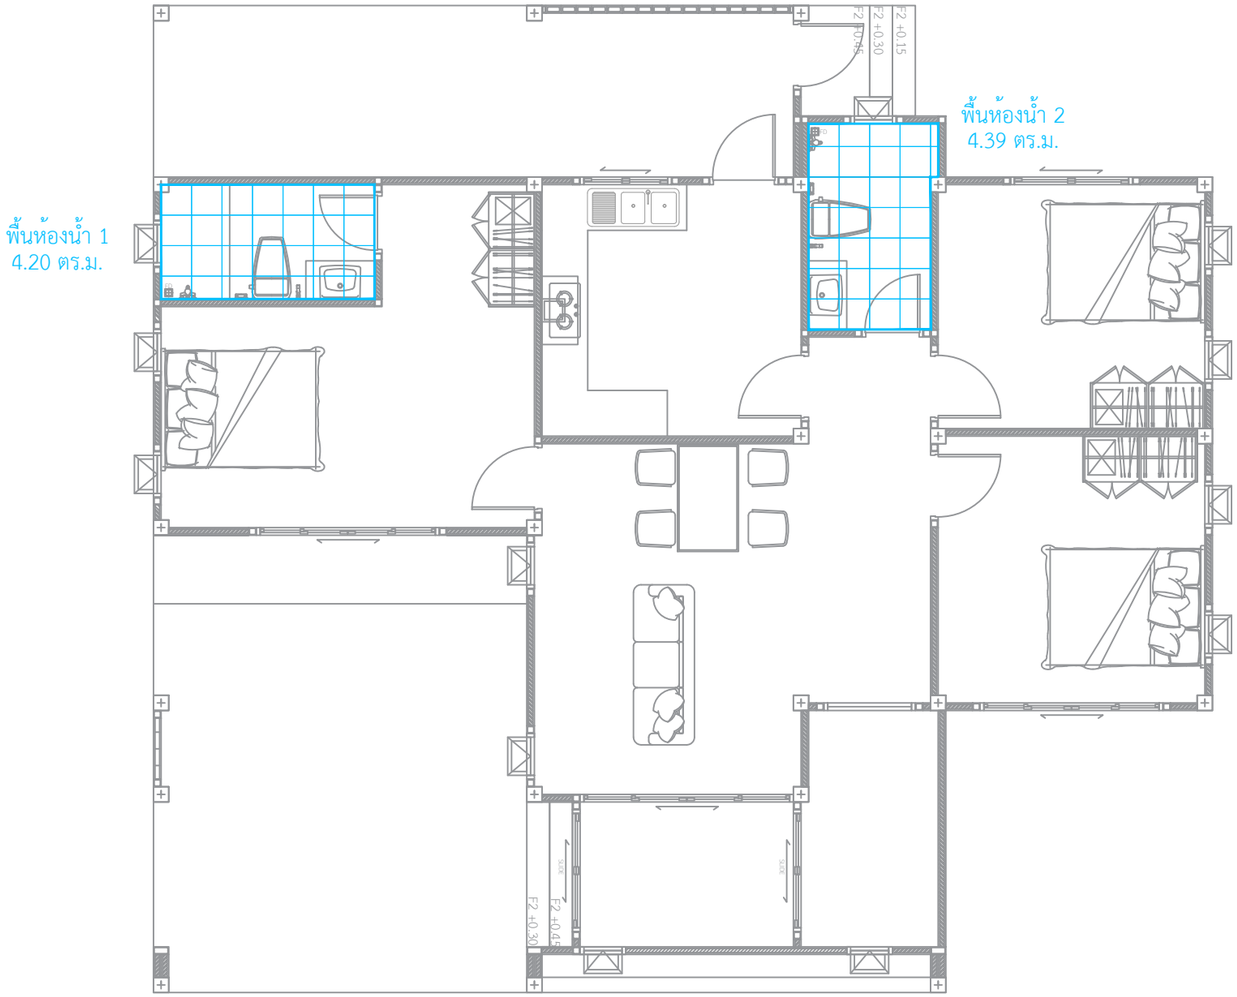

กระเบื้องพื้นห้องน้ำ
กระเบื้องพื้น 16x16 การ์ดี้ เทา (HYG) PM
ปูกระเบื้อง 1:1

งานปูกระเบื้องพื้นห้องน้ำ

IN SCALE 1 : 75

DBuild ดีบิลด์

PROJECT

โครงการ บ้านเซนส์ เนเจอร์
บ้านพักอาศัย ค.ส.ล. 1 ชั้น

DATE :

ARCHITECT

STRUCTURAL ENGINEER

SANITARY ENGINEER
.

MECHANICAL ENGINEER
.

LANDSCAPE PROJECT
.

REVISE

No.	Detail	Date

OWNER

DRAWING TITLE

SCALE :

Drawing No:

Sheet No : 33

DOCUMENT No :