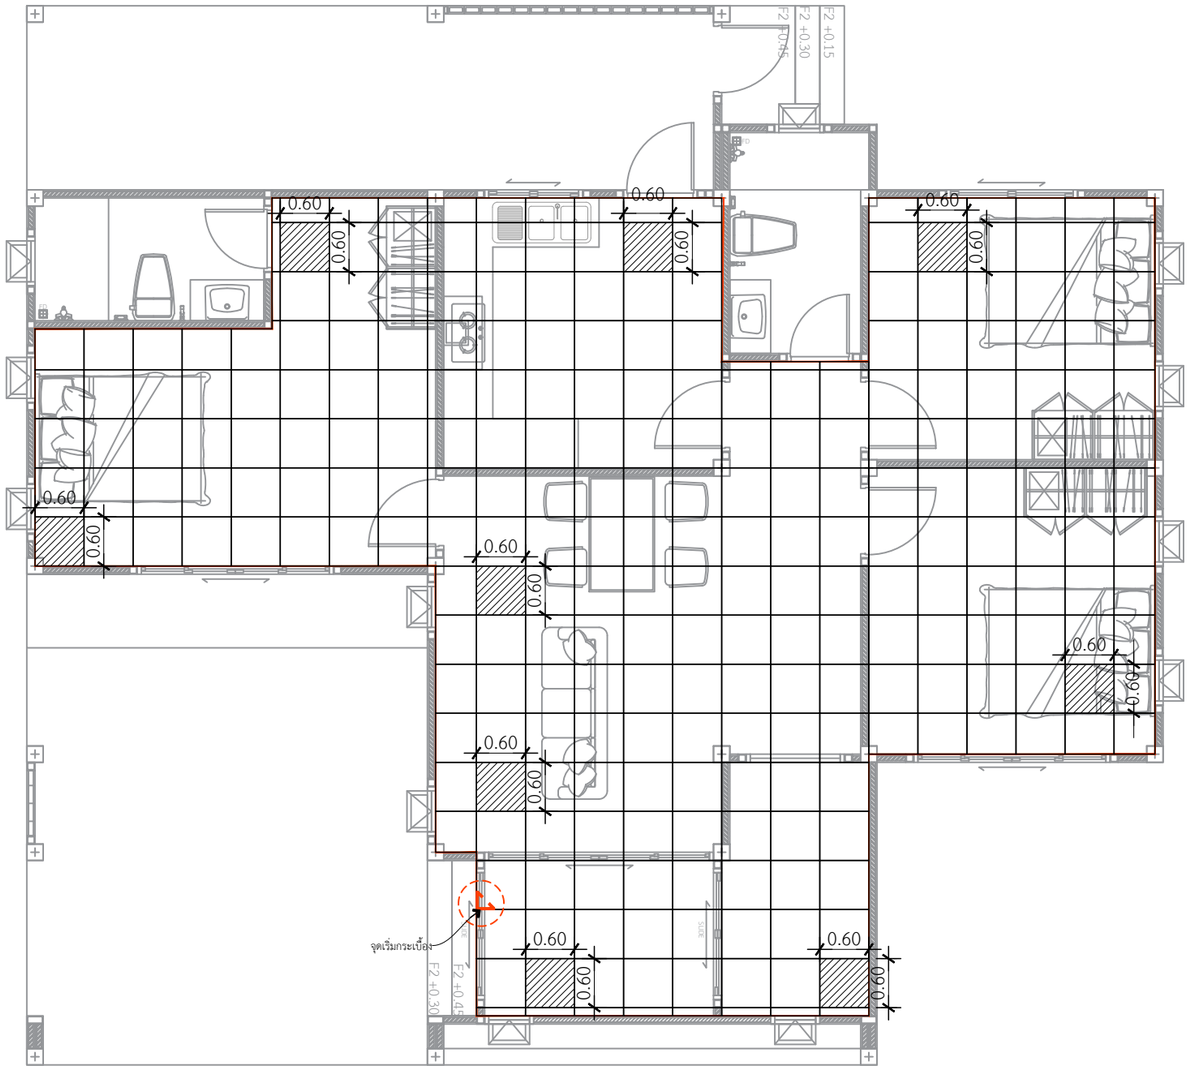

ลายกระเบื้องพื้นบ้าน
กระเบื้อง PORCELA-60*60cm. Perfect White

# พื้นที่เทปรับระดับพื้นบ้าน ทั้งหมด 89.61 ตร.ม.

## งานปูกระเบื้องพื้นบ้าน

IN SCALE 1 : 75

DBuild ดีบิลด์

PROJECT

โครงการ บ้านเซนส์ เนเจอร์
บ้านพักอาศัย ค.ส.ล. 1 ชั้น

DATE :

ARCHITECT

STRUCTURAL ENGINEER

SANITARY ENGINEER
-

MECHANICAL ENGINEER
-

LANDSCAPE PROJECT
-

REVISE

| No. | Detail | Date |
|---|---|---|
| | | |

OWNER

DRAWING TITLE

SCALE :

Drawing No:

Sheet No : 33

DOCUMENT No :