บันไดหลังบ้าน
1.53 ตร.ม.

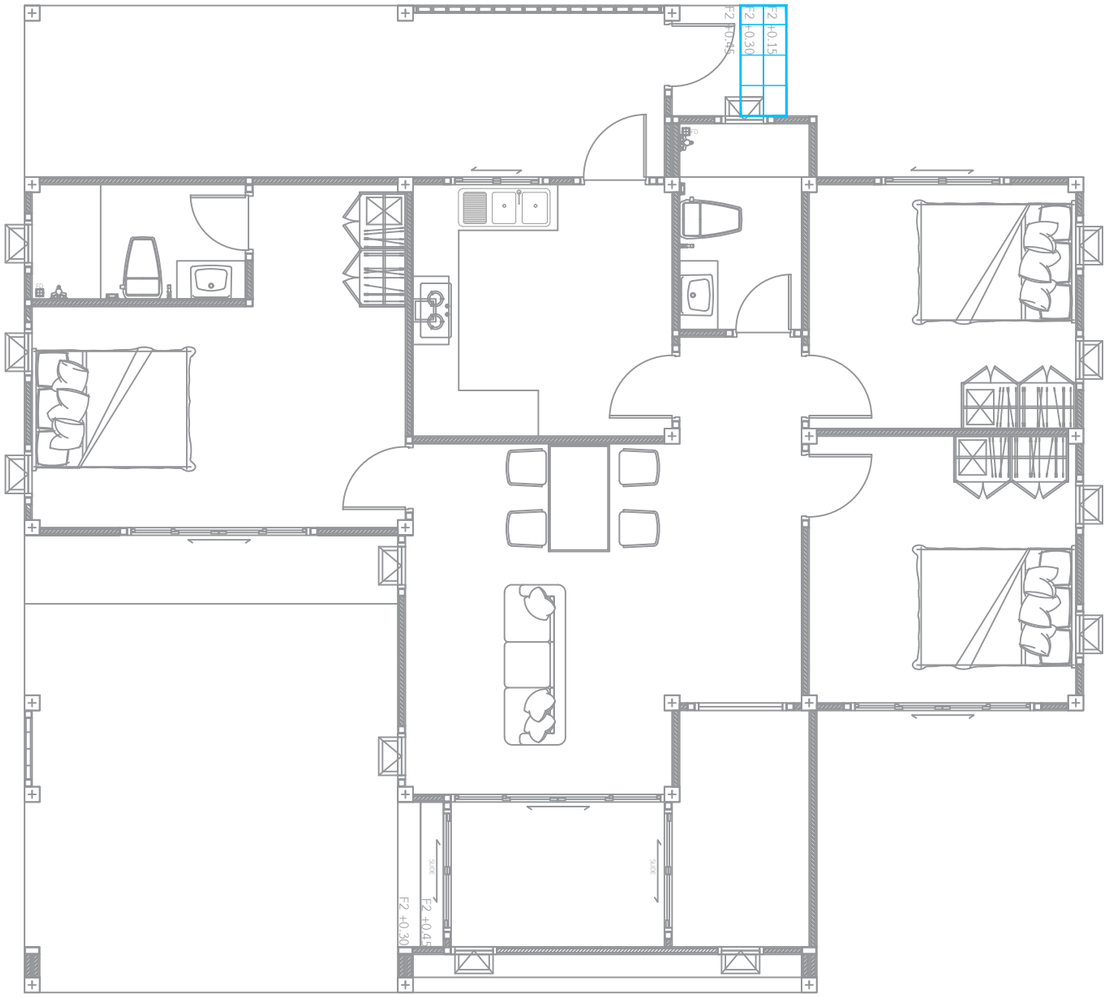

กระเบื้องบันไดหลังบ้าน
กระเบื้องพื้น 16x16 การ์ดี้ เทา (HYG) PM
ปูกระเบื้อง 1:1

งานปูกระเบื้องบันไดหลังบ้าน
IN SCALE 1 : 75

DBuild ดีบิลด์

PROJECT
โครงการ บ้านเซนส์ เนเจอร์
บ้านพักอาศัย ค.ส.ล. 1 ชั้น

DATE :
ARCHITECT
STRUCTURAL ENGINEER
SANITARY ENGINEER
MECHANICAL ENGINEER
LANDSCAPE PROJECT

REVISE

No.	Detail	Date

OWNER
DRAWING TITLE
SCALE :
Drawing No:
Sheet No : 33
DOCUMENT No :