


ดูแบบขยาย
สวิตช์กดกระดิ่ง
และตุจจดหมาย

ด้านประตูรั้วเหล็ก

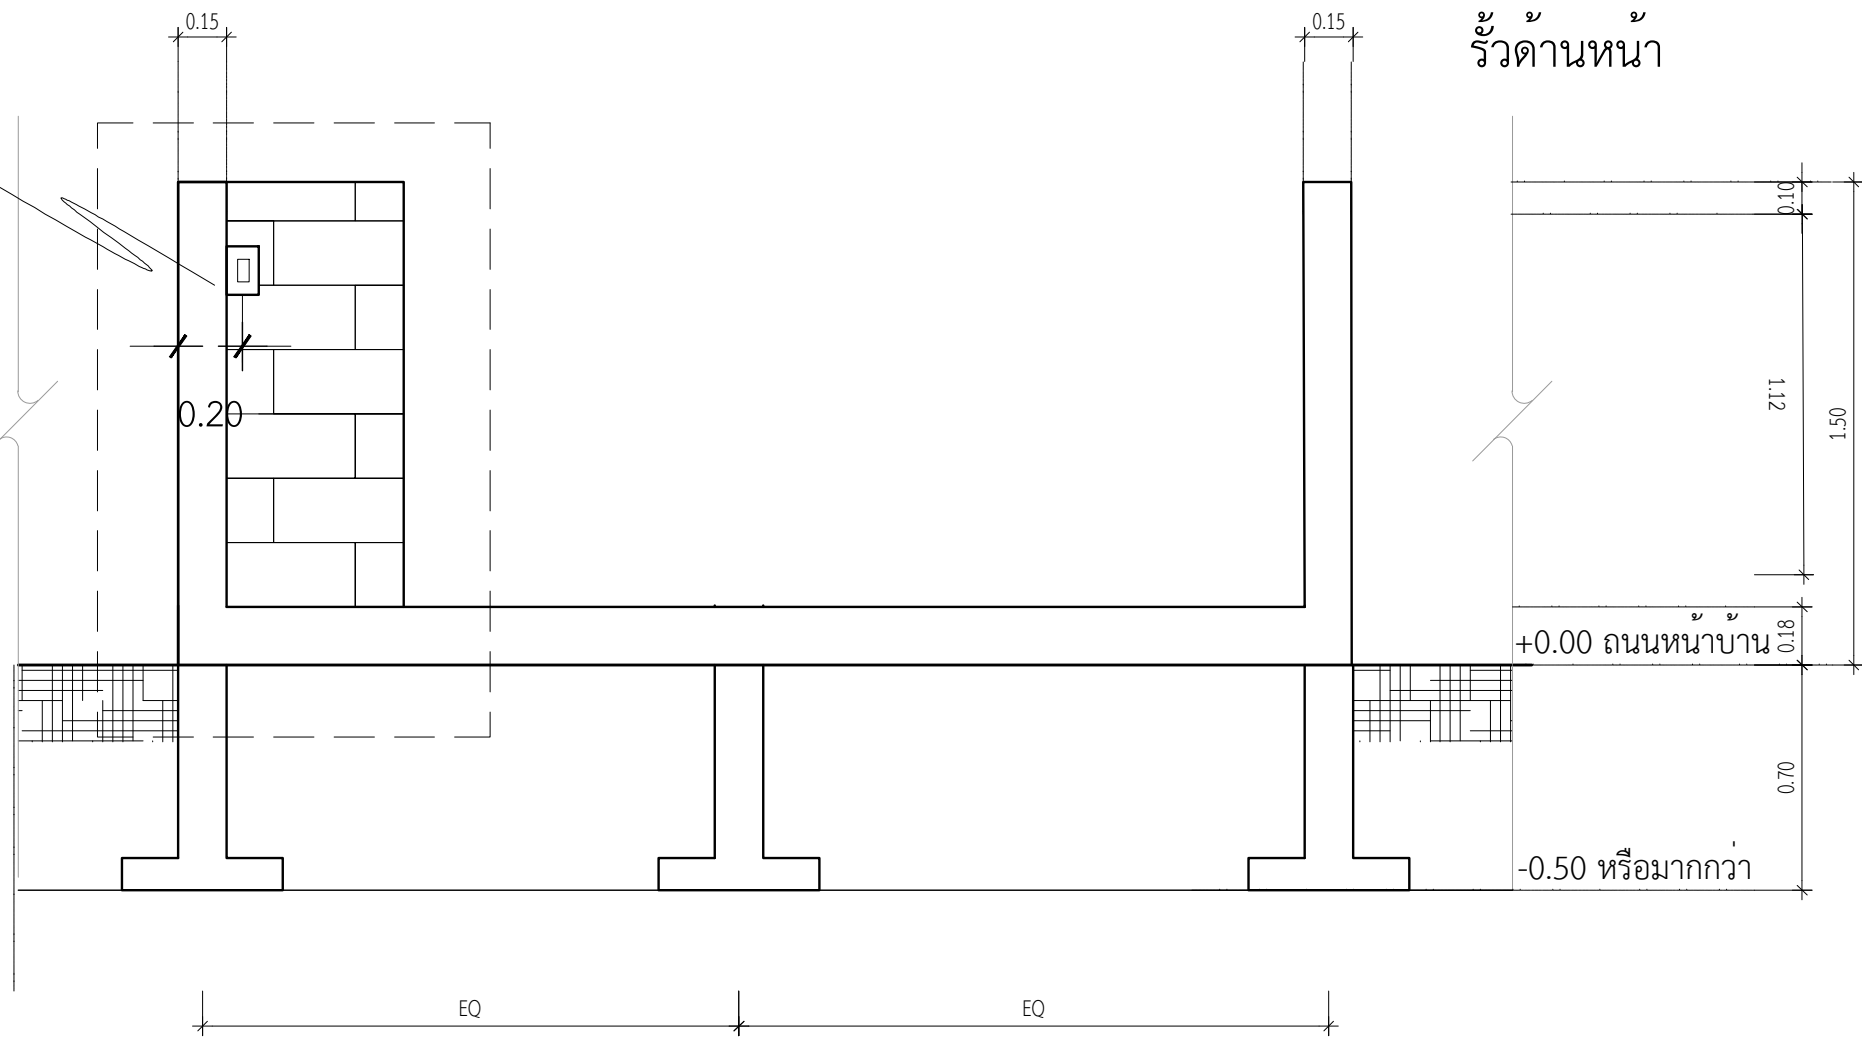

รั้วด้านหน้า

+0.00 ถนนหน้าบ้าน

-0.50 หรือมากกว่า


EQ

EQ

แบบขยายรั้ว


มาตราส่วน

1 : 25

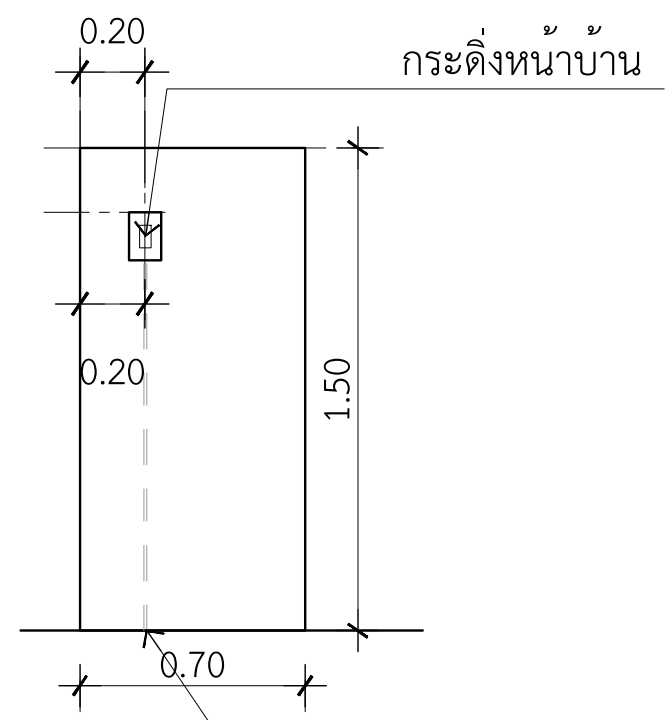


กระดิ่งหน้าบ้าน

แนวฝักทอกระดิ่ง
ท่อเหล็ก 3/8

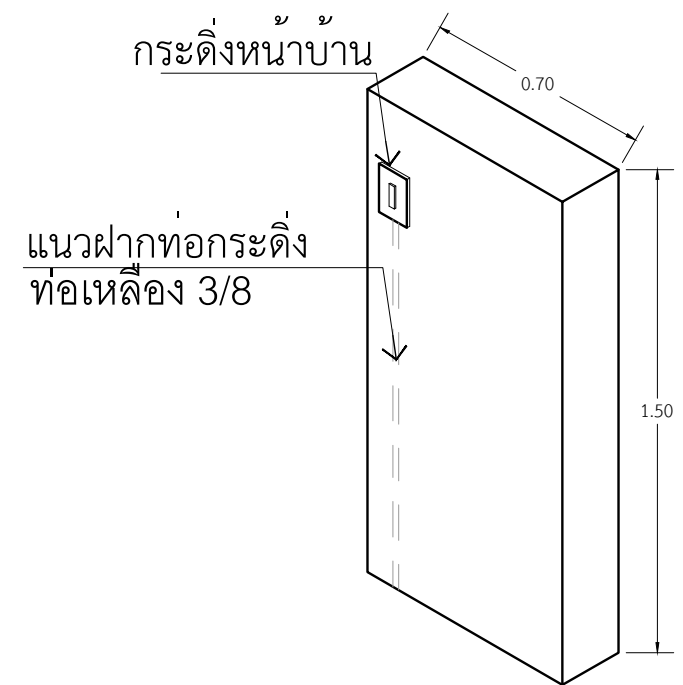

กระดิ่งหน้าบ้าน

แนวฝักทอกระดิ่ง
ท่อเหล็ก 3/8

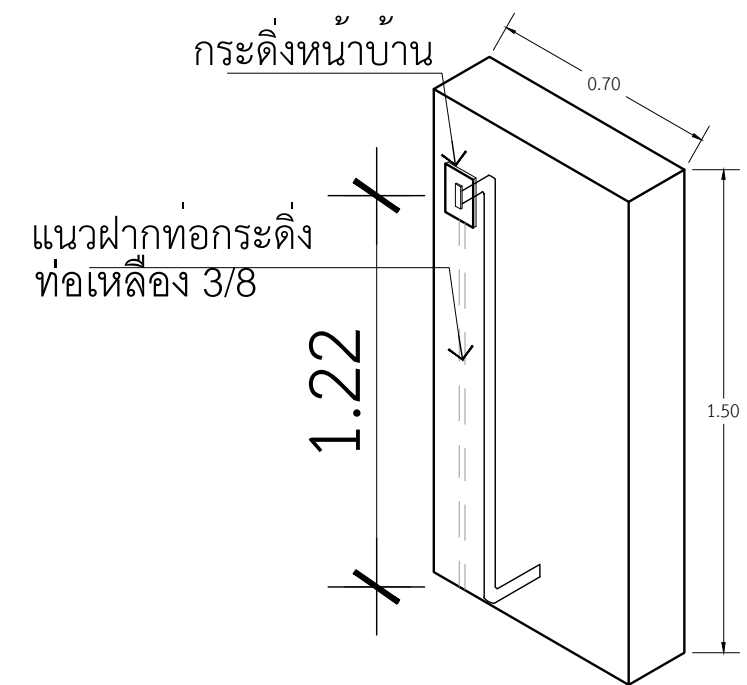

กระดิ่งหน้าบ้าน

แนวฝักทอกระดิ่ง
ท่อเหล็ก 3/8

1.22

แบบขยายตำแหน่งสวิตช์กดกระดิ่งหน้าบ้าน
IN SCALE 1 : 50