ผนังชาวเวอร์ห้องน้ำ1
7.29 ตร.ม.

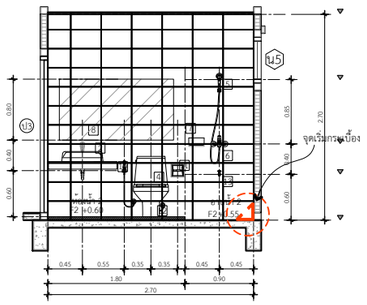

รูปตัดขยายห้องน้ำ 2 แนว B
IN SCALE 1 : 50

ผนังชาวเวอร์ห้องน้ำ1
7.56 ตร.ม.

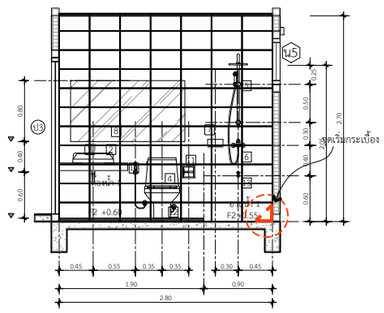

รูปตัดขยายห้องน้ำ 1 แนว B
IN SCALE 1 : 50

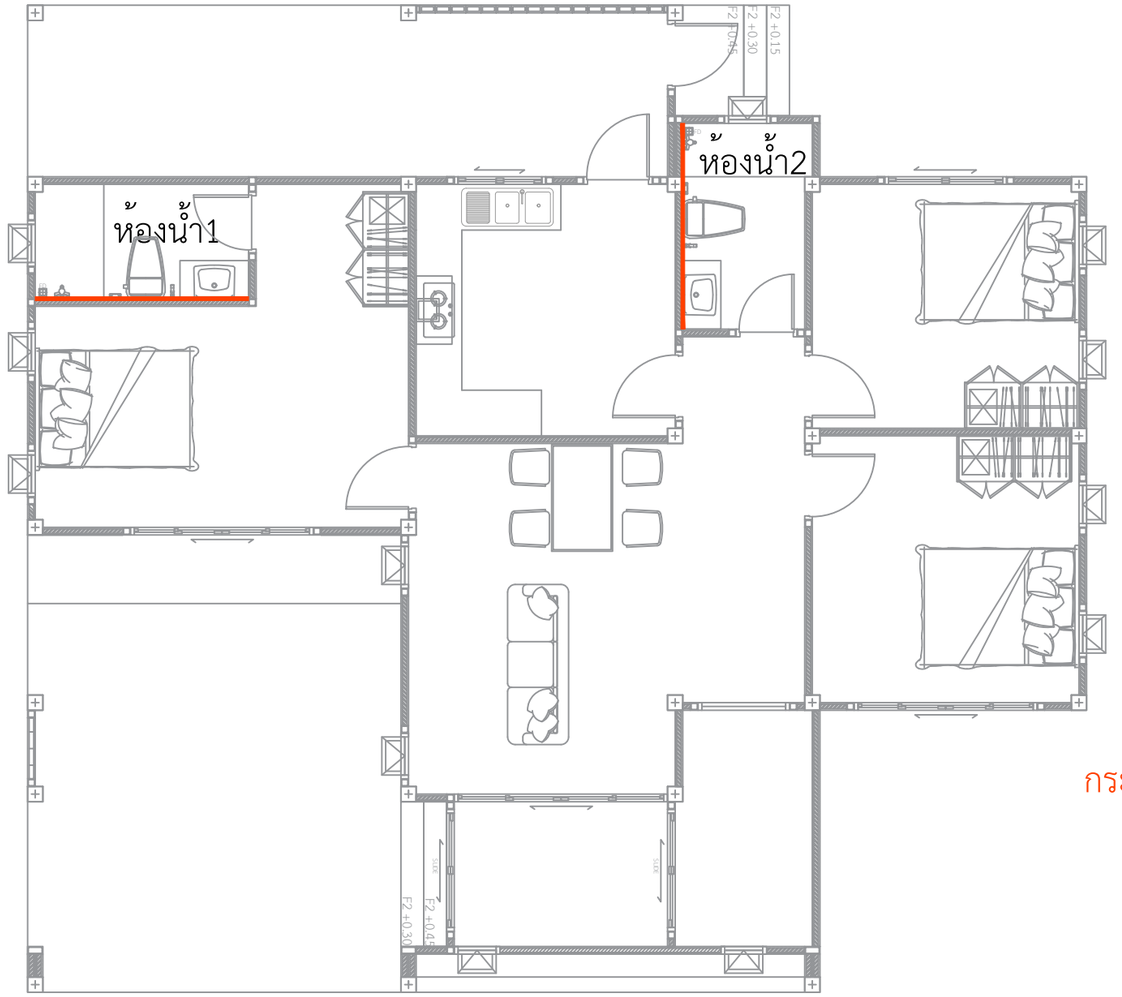

ลายกระเบื้องผนังเรนชาวเวอร์
กระเบื้องผนัง 25 x 40 CM คามิล่า ไวท์
ปูกระเบื้อง 1:1

แบบขยายกระเบื้องผนัง-ชาวเวอร์
IN SCALE 1 : 75

DBuild ดีบิลด์

PROJECT
โครงการ บ้านเซนส์ เนเจอร์
บ้านพักอาศัย ค.ส.ล. 1 ชั้น

DATE :
ARCHITECT
STRUCTURAL ENGINEER
SANITARY ENGINEER
MECHANICAL ENGINEER
LANDSCAPE PROJECT

REVISE

No.	Detail	Date

OWNER
DRAWING TITLE
SCALE :
Drawing No:
Sheet No : 33
DOCUMENT No :