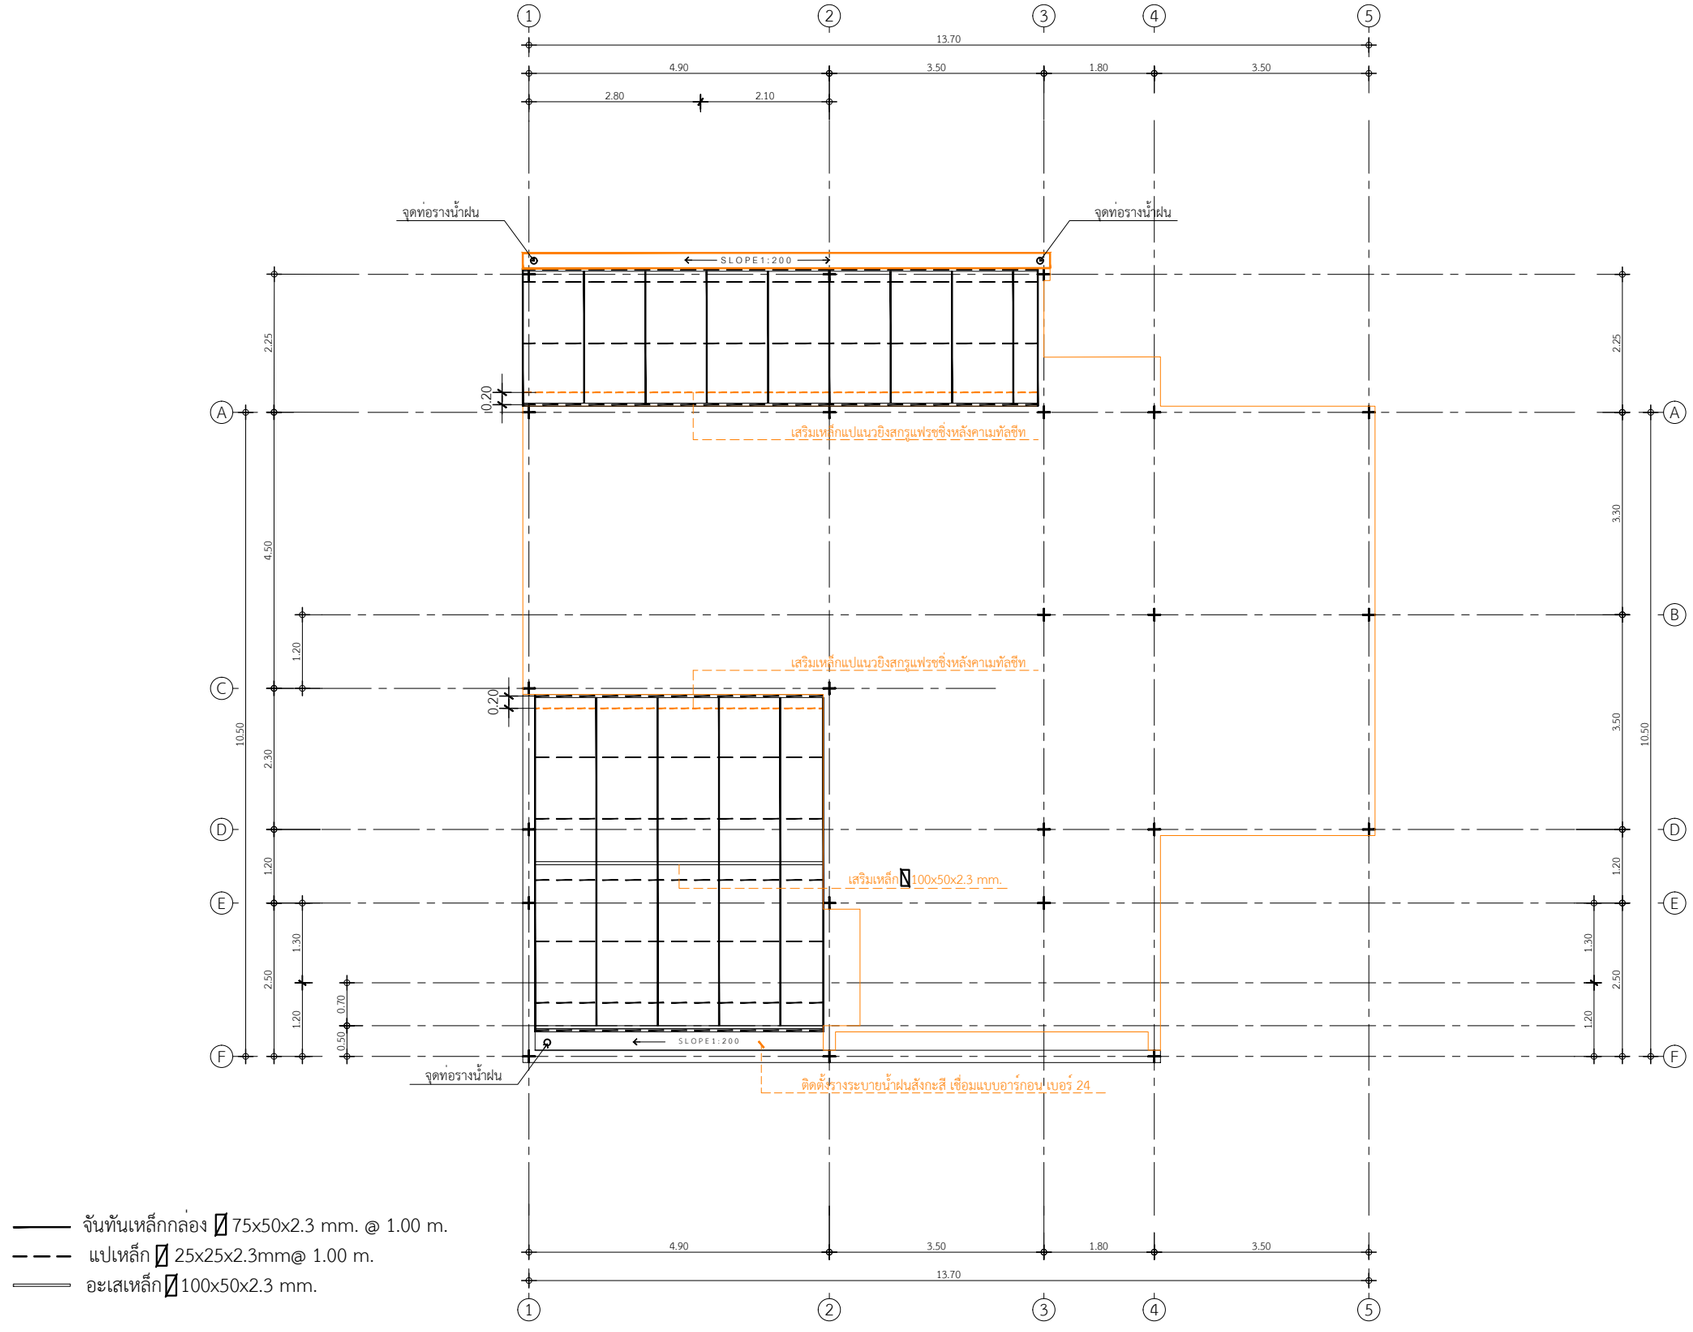

หมายเหตุ : หลังคาโรงรถและหลังคาซักล้างหลังบ้านแผ่นเมทัลชีทสีดำ กรุPE

แปลนโครงสร้างหลังคา

IN SCALE 1 : 100

DBuild ดีบิลด์

PROJECT

โครงการ บ้านเซนส์ เนเจอร์
บ้านพักอาศัย ค.ส.ล. 1 ชั้น

DATE :

ARCHITECT

STRUCTURAL ENGINEER

SANITARY ENGINEER
-

MECHANICAL ENGINEER
-

LANDSCAPE PROJECT
-

REVISE

No.	Detail	Date