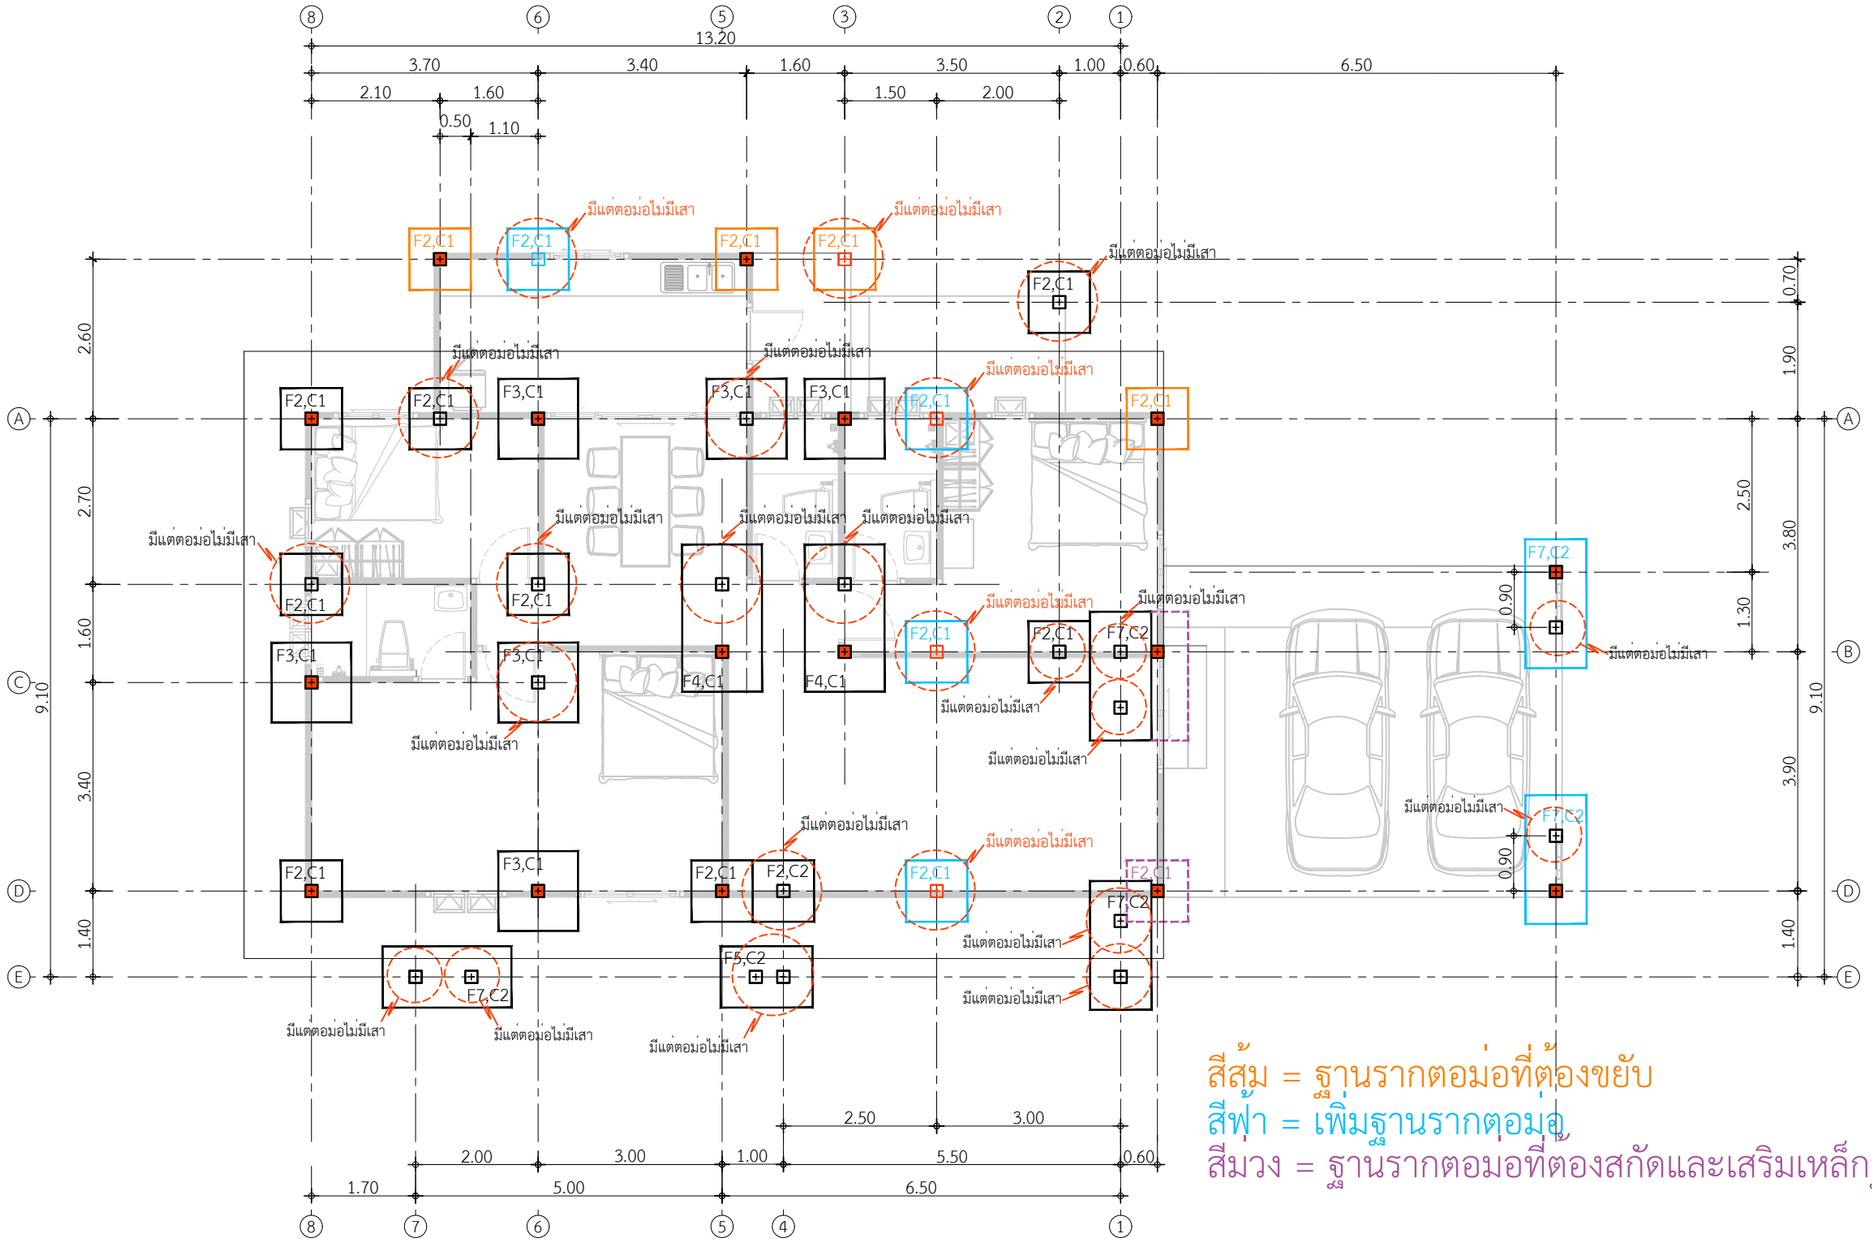

สีส้ม = ฐานรากตอม่อที่ต้องขยับ
สีฟ้า = เพิ่มฐานรากตอมอ
สีม่วง = ฐานรากตอมอที่ต้องสกัดและเสริมเหล็กฐานราก

แปลนฐานราก 2

IN SCALE 1 : 100

DBuild ดีบิลด์

PROJECT
โครงการ บ้านเซนส์ เนเจอร์
บ้านพักอาศัย ค.ส.ล. 1 ชั้น

DATE :

ARCHITECT

STRUCTURAL ENGINEER

SANITARY ENGINEER
-

MECHANICAL ENGINEER
-

LANDSCAPE PROJECT
-

REVISE

No.	Detail	Date

OWNER

DRAWING TITLE

SCALE : 1: 100

Drawing No:

Sheet No : 33

DOCUMENT No :