B1 1.46 = 7 ท่อน
B1 1.36 = 2 ทอน
B1 0.96 = 2 ทอน
B1 0.86 = 1 ทอน
B1 1.86 = 2 ทอน
B1 1.96 = 1 ทอน
B1 2.46 = 3 ทอน
B1 2.56 = 3 ทอน
B1 2.86 = 2 ทอน
B1 4.86 = 1 ทอน
B1 3.26 = 1 ทอน
B1 3.46 = 1 ทอน
B1 3.66 = 1 ทอน

B2 1.86 = 1 ท่อน
B2 2.36 = 1 ทอน

B3 3.26 = 2 ท่อน
B3 3.56 = 2 ทอน
B3 3.76 = 3 ทอน
B3 3.66 = 1 ทอน
B3 3.46 = 1 ทอน

B4 3.56 = 1 ท่อน

ตง 1.60 = 1 ท่อน
ตง 2.66 = 1 ทอน
ตง 1.43 = 1 ทอน
ตง 2.93 = 1 ทอน
ตง 3.83 = 1 ทอน

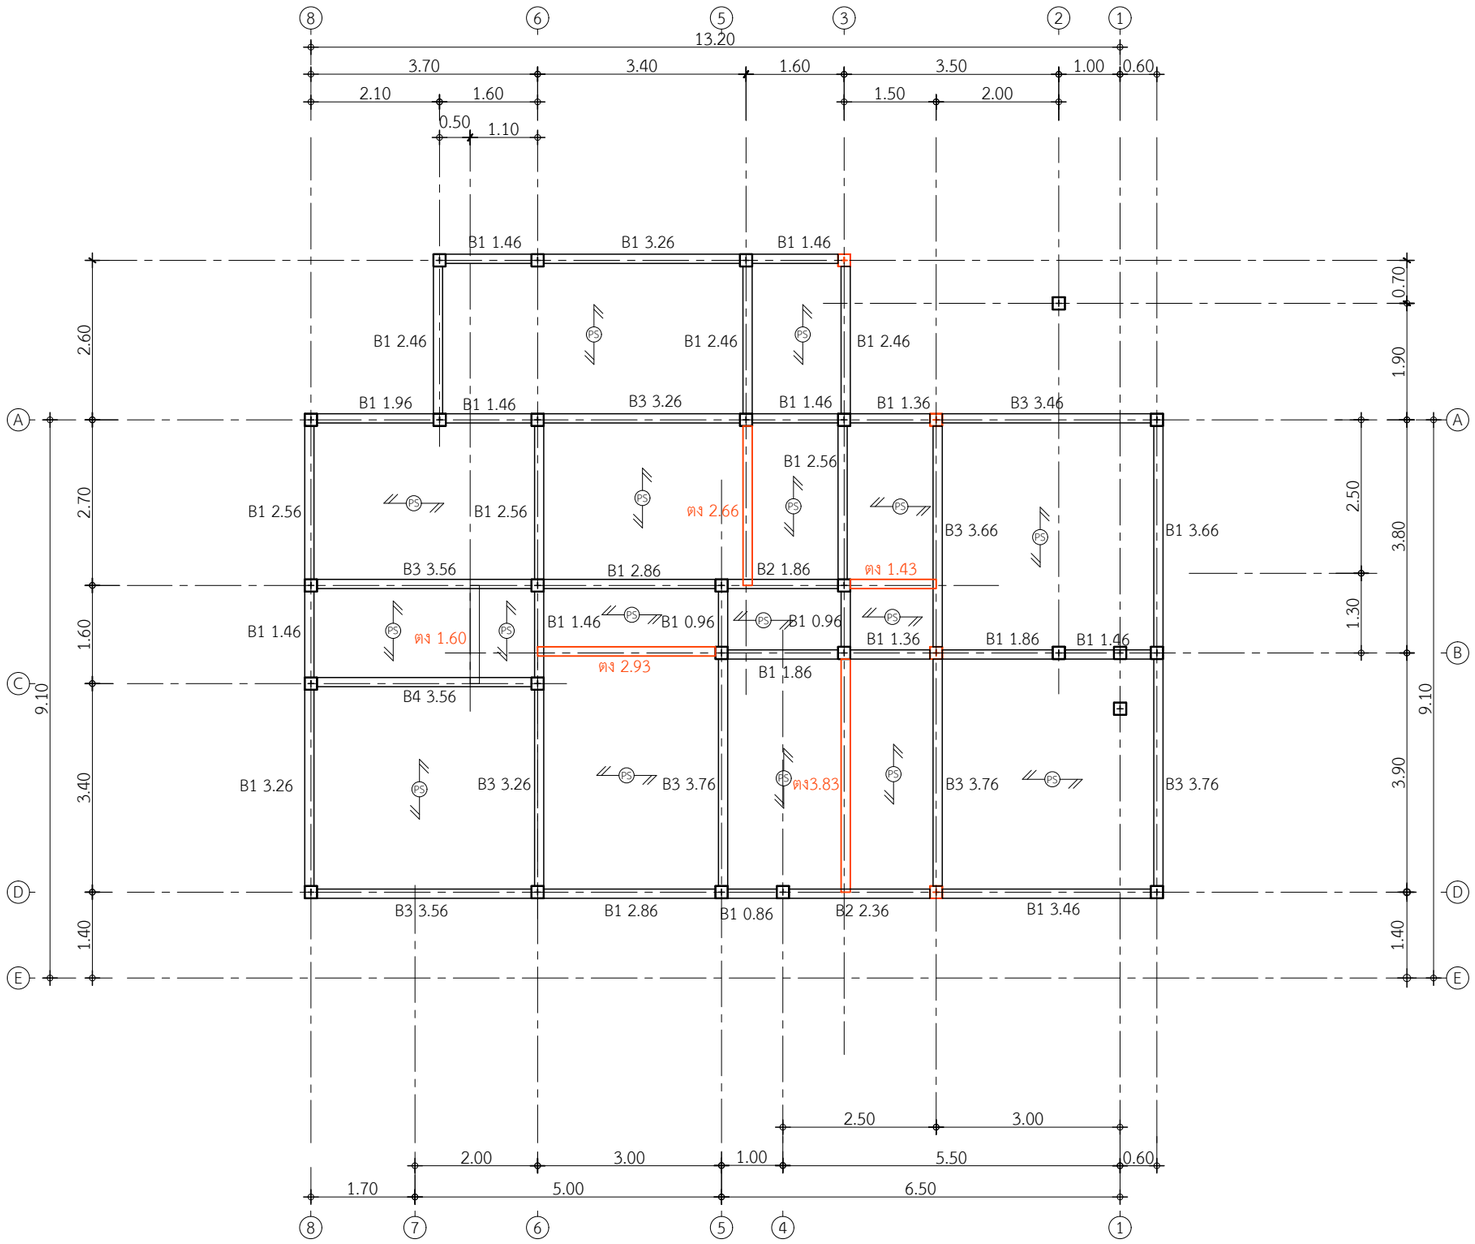

แปลนคานพื้นชั้นล่าง

IN SCALE 1 : 100

DBuild ดีบิลด์

PROJECT
โครงการ บ้านเซนส์ เนเจอร์
บ้านพักอาศัย ค.ส.ล. 1 ชั้น
(แบบบ้าน Gold Muji)

DATE :
ARCHITECT
STRUCTURAL ENGINEER
SANITARY ENGINEER
MECHANICAL ENGINEER
LANDSCAPE PROJECT

REVISE

No.	Detail	Date

OWNER
DRAWING TITLE
SCALE : 1: 100
Drawing No:
Sheet No : 33
DOCUMENT No :