พื้นที่ฝ้าภายใน

- 91.23ตร.ม.

พื้นที่ฝ้าชั้นภายใน

- 23.95 ตร.ม.

พื้นที่ฝ้าหลุม

- 21 ม.

หลุมฝ้าซ่อนรางม่าน 1 จุด

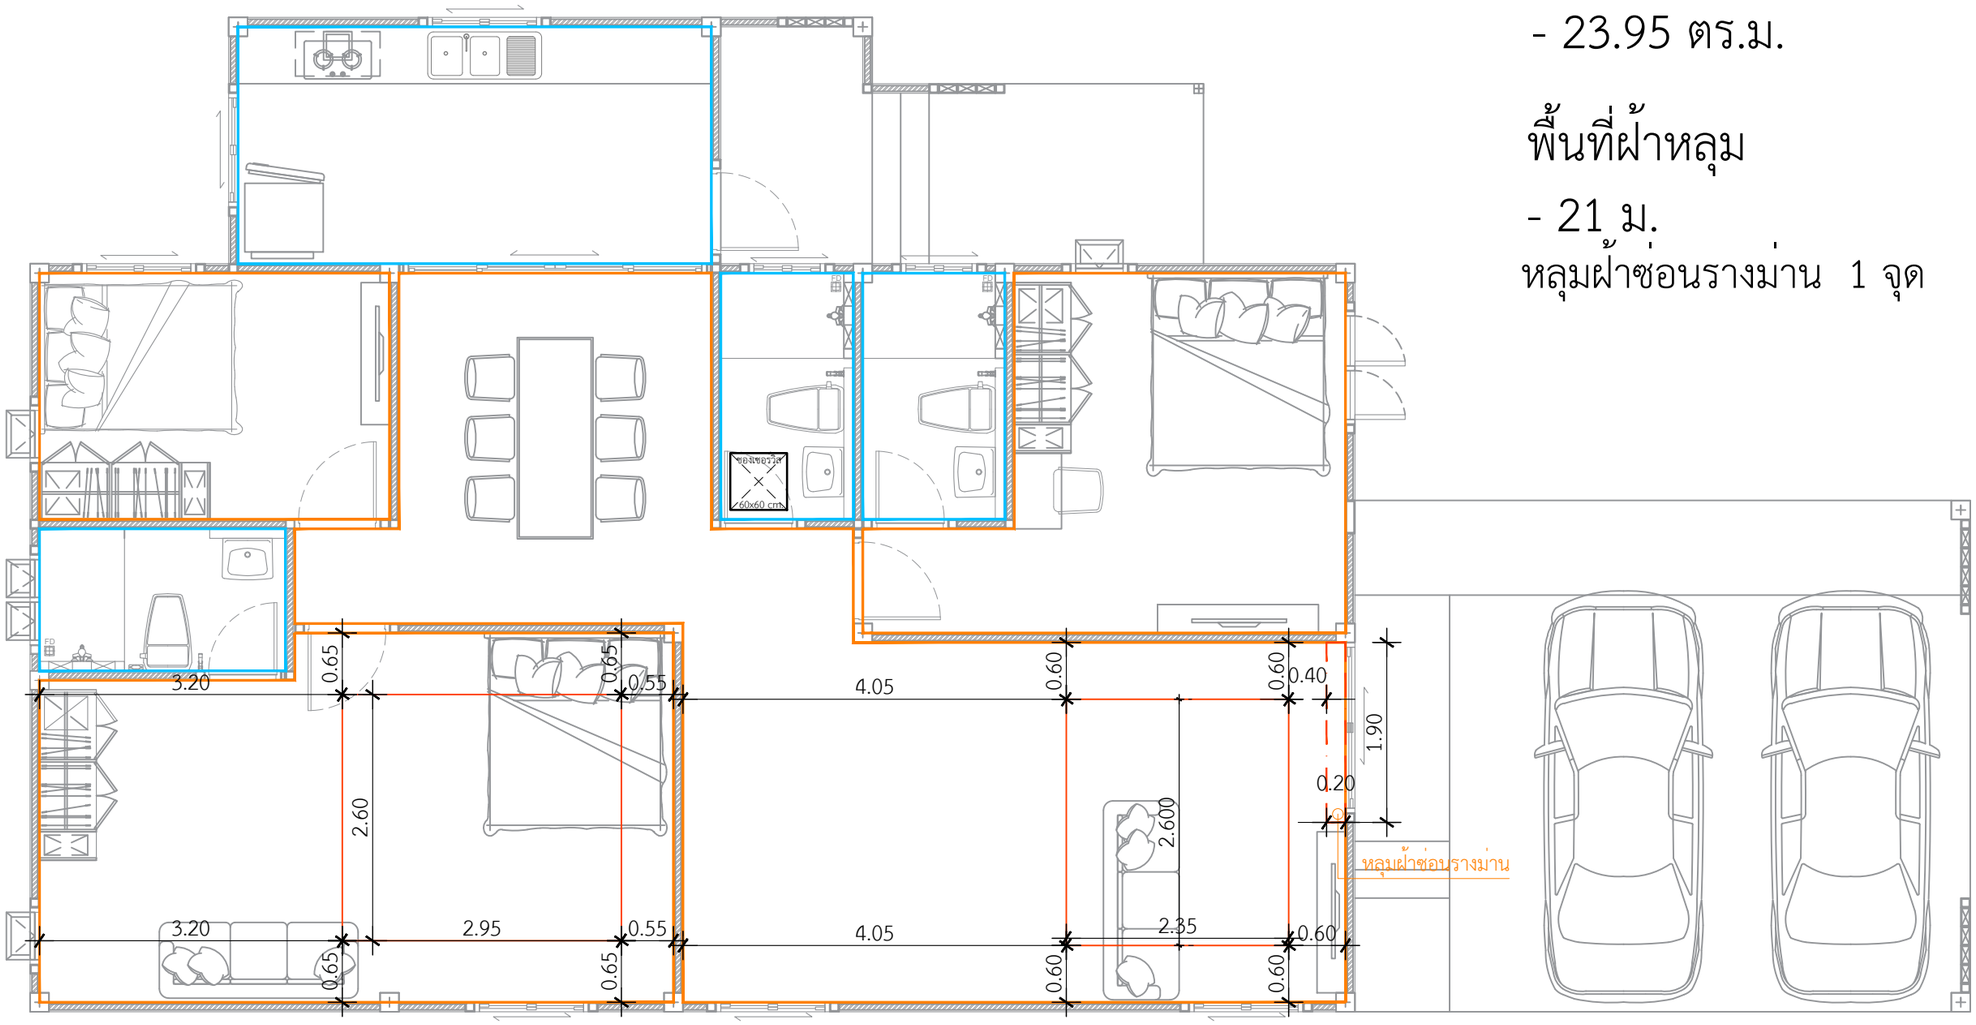

แปลนพื้นที่โครงฝ้าภายใน

IN SCALE 1 : 75

QDBuild คิวดีบิลด์

PROJECT

โครงการ บ้านเซนส์ เนเจอร์

บ้านพักอาศัย ค.ส.ล. 1 ชั้น

DATE :

ARCHITECT

STRUCTURAL ENGINEER

SANITARY ENGINEER

MECHANICAL ENGINEER

LANDSCAPE PROJECT

REVISE

No.	Detail	Date

OWNER

DRAWING TITLE

แปลนพื้น

SCALE : 1: 75

Drawing No: A-06

Sheet No : 06 33

DOCUMENT No :