กระเบื้อง เกรดเดน เกร ขัดขอบ 80*80 DZR00008A

บันไดด้านหลัง
บ้าน1.98 ตร.ม.
รวมลูกตั้งแล้ว

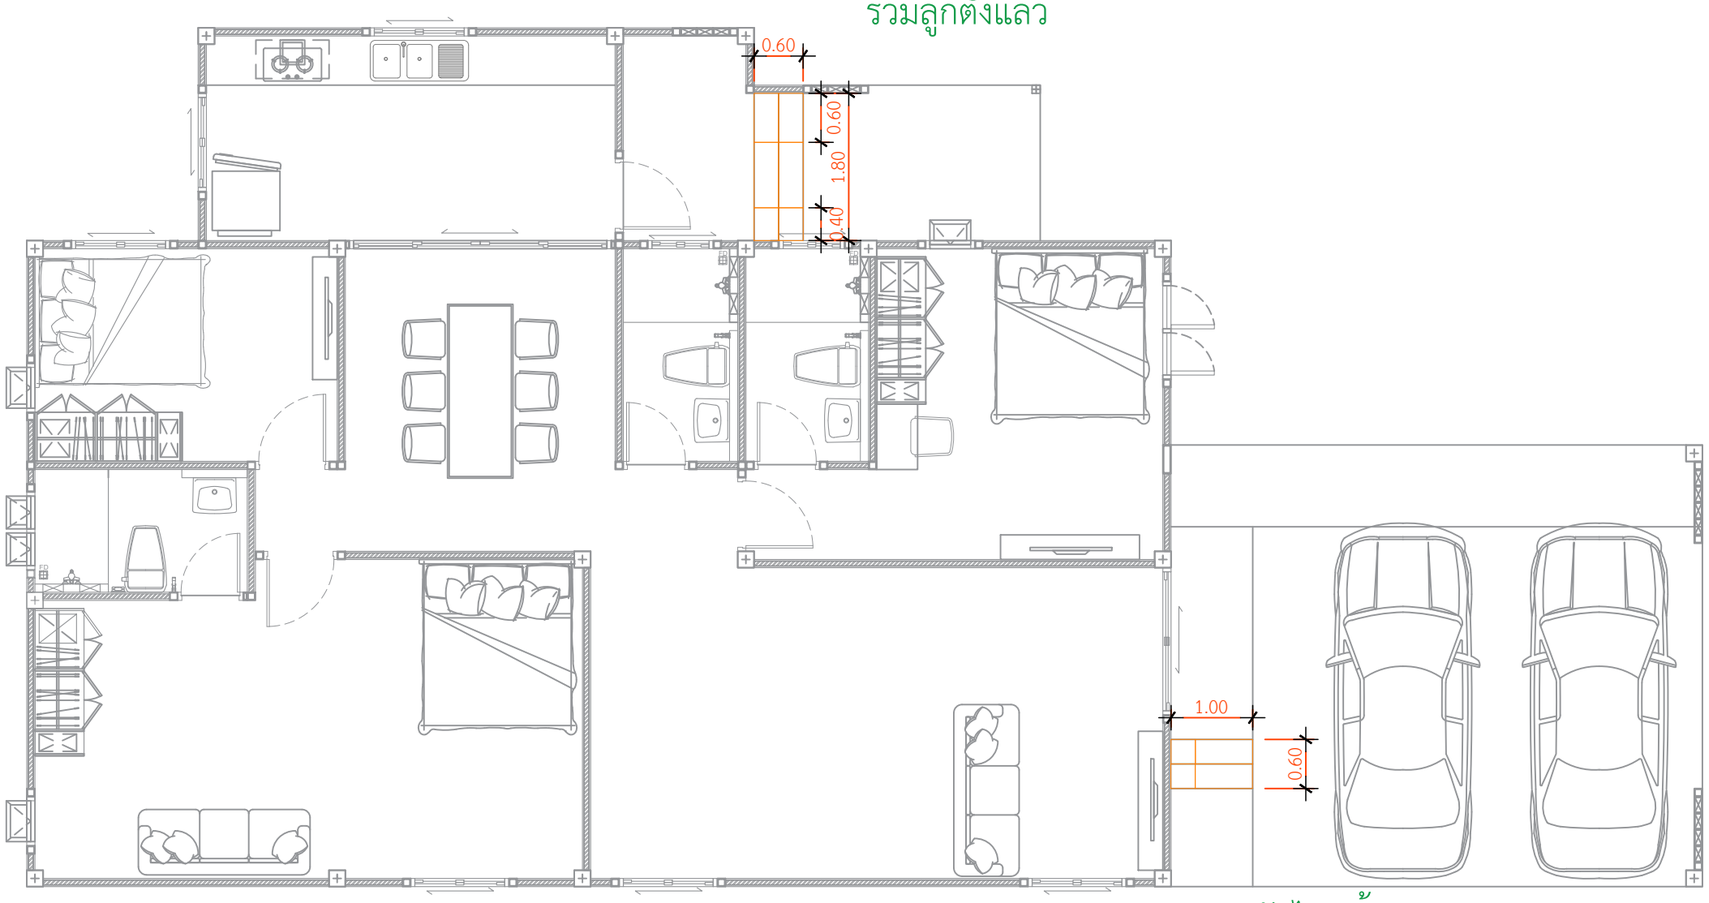

บันไดหน้า
บ้าน1.60 ตร.ม.
รวมลูกตั้งแล้ว

กระเบื้อง เกรดเดน เกร ขัดขอบ 80*80 DZR00008A

แปลนปูกระเบื้องพื้นบันไดหน้าบ้านหลังบ้าน
IN SCALE 1 : 75

QDBuild คิวดีบิลด์

PROJECT
โครงการ บ้านเซนส์ เนเจอร์
บ้านพักอาศัย ค.ส.ล. 1 ชั้น

DATE :
ARCHITECT
STRUCTURAL ENGINEER
SANITARY ENGINEER
MECHANICAL ENGINEER
LANDSCAPE PROJECT

REVISE

No.	Detail	Date

OWNER
DRAWING TITLE
SCALE :
Drawing No:
Sheet No : 33
DOCUMENT No :