

PROJECT
โครงการ บ้านเซนส์ เนเจอร์
บ้านพักอาศัย ค.ส.ล. 1 ชั้น

DATE :
ARCHITECT

STRUCTURAL ENGINEER

SANITARY ENGINEER

MECHANICAL ENGINEER

LANDSCAPE PROJECT

REVISE

No.	Detail	Date


OWNER

DRAWING TITLE

SCALE :
Drawing No:

Sheet No :

DOCUMENT No :

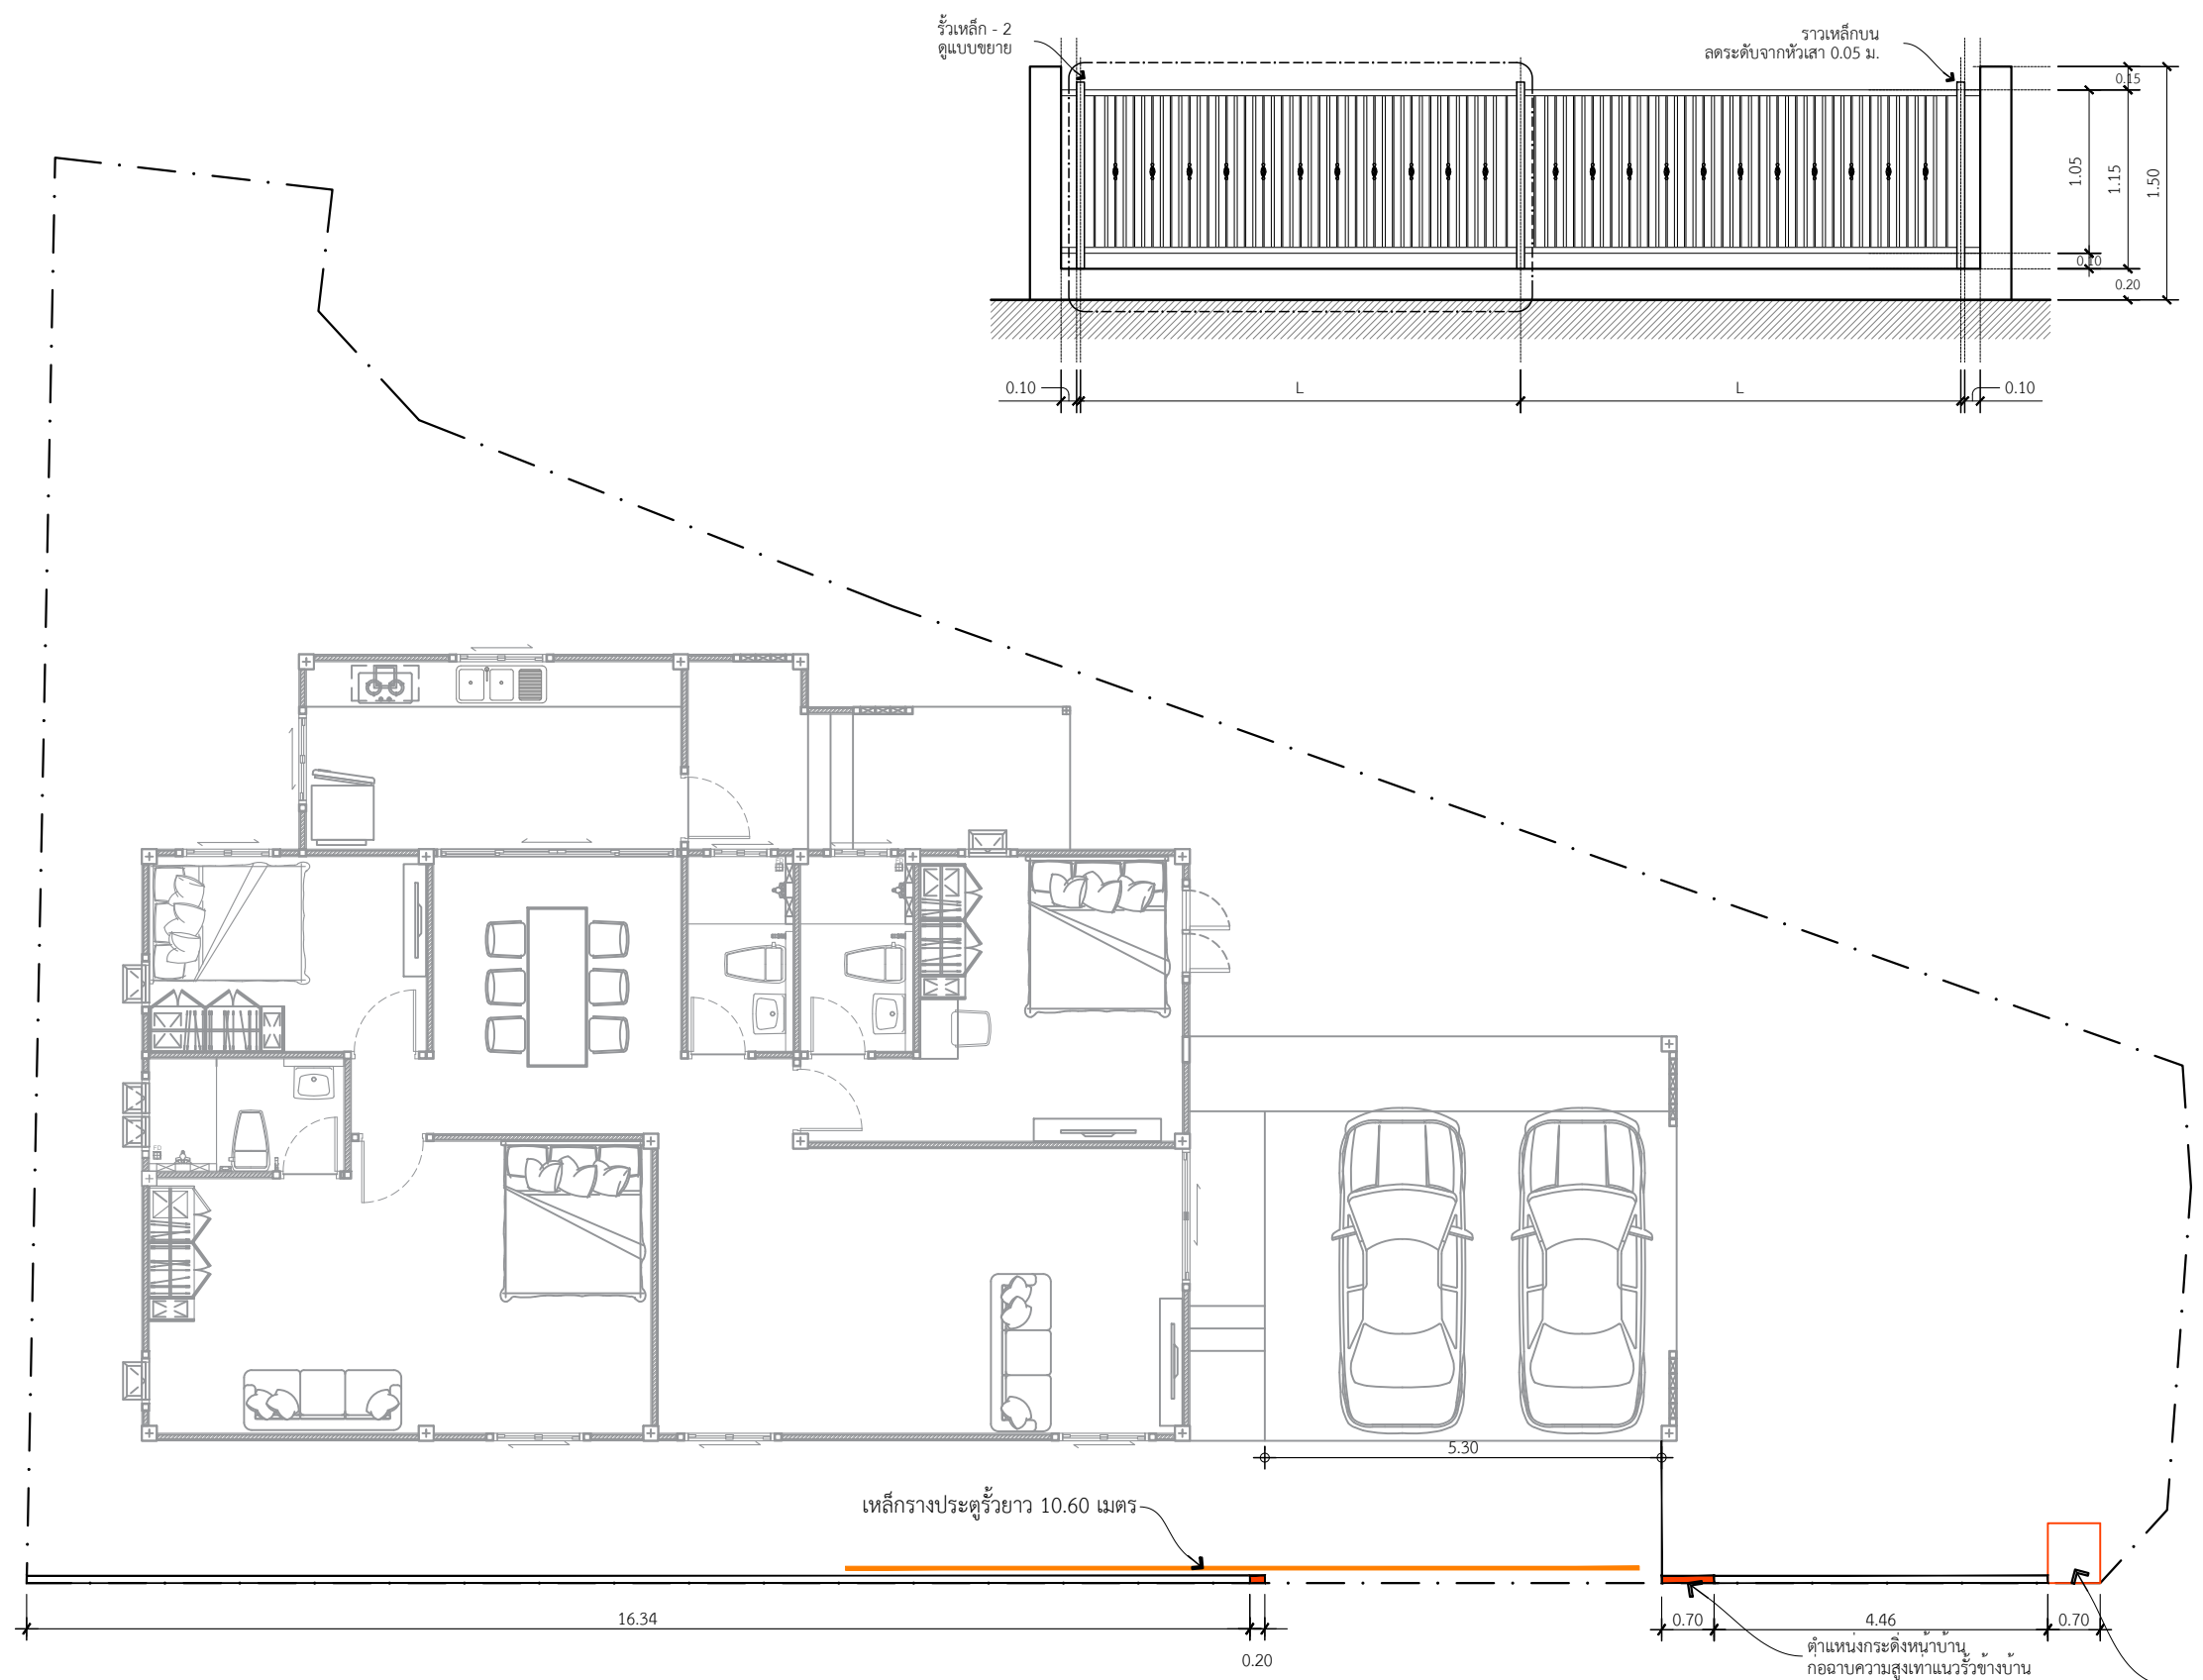

แปลนวางเหล็กวางประตูรั้ว
IN SCALE 1 : 100

ตำแหน่งวางถังขยะฝังกำแพง
ก่อสร้างรั้วปูนความสูงเท่าแนวรั้วข้างบ้าน

ตำแหน่งติดตั้งหน้าบ้าน
ก่อสร้างความสูงเท่าแนวรั้วข้างบ้าน

เหล็กวางประตูรั้วยาว 10.60 เมตร