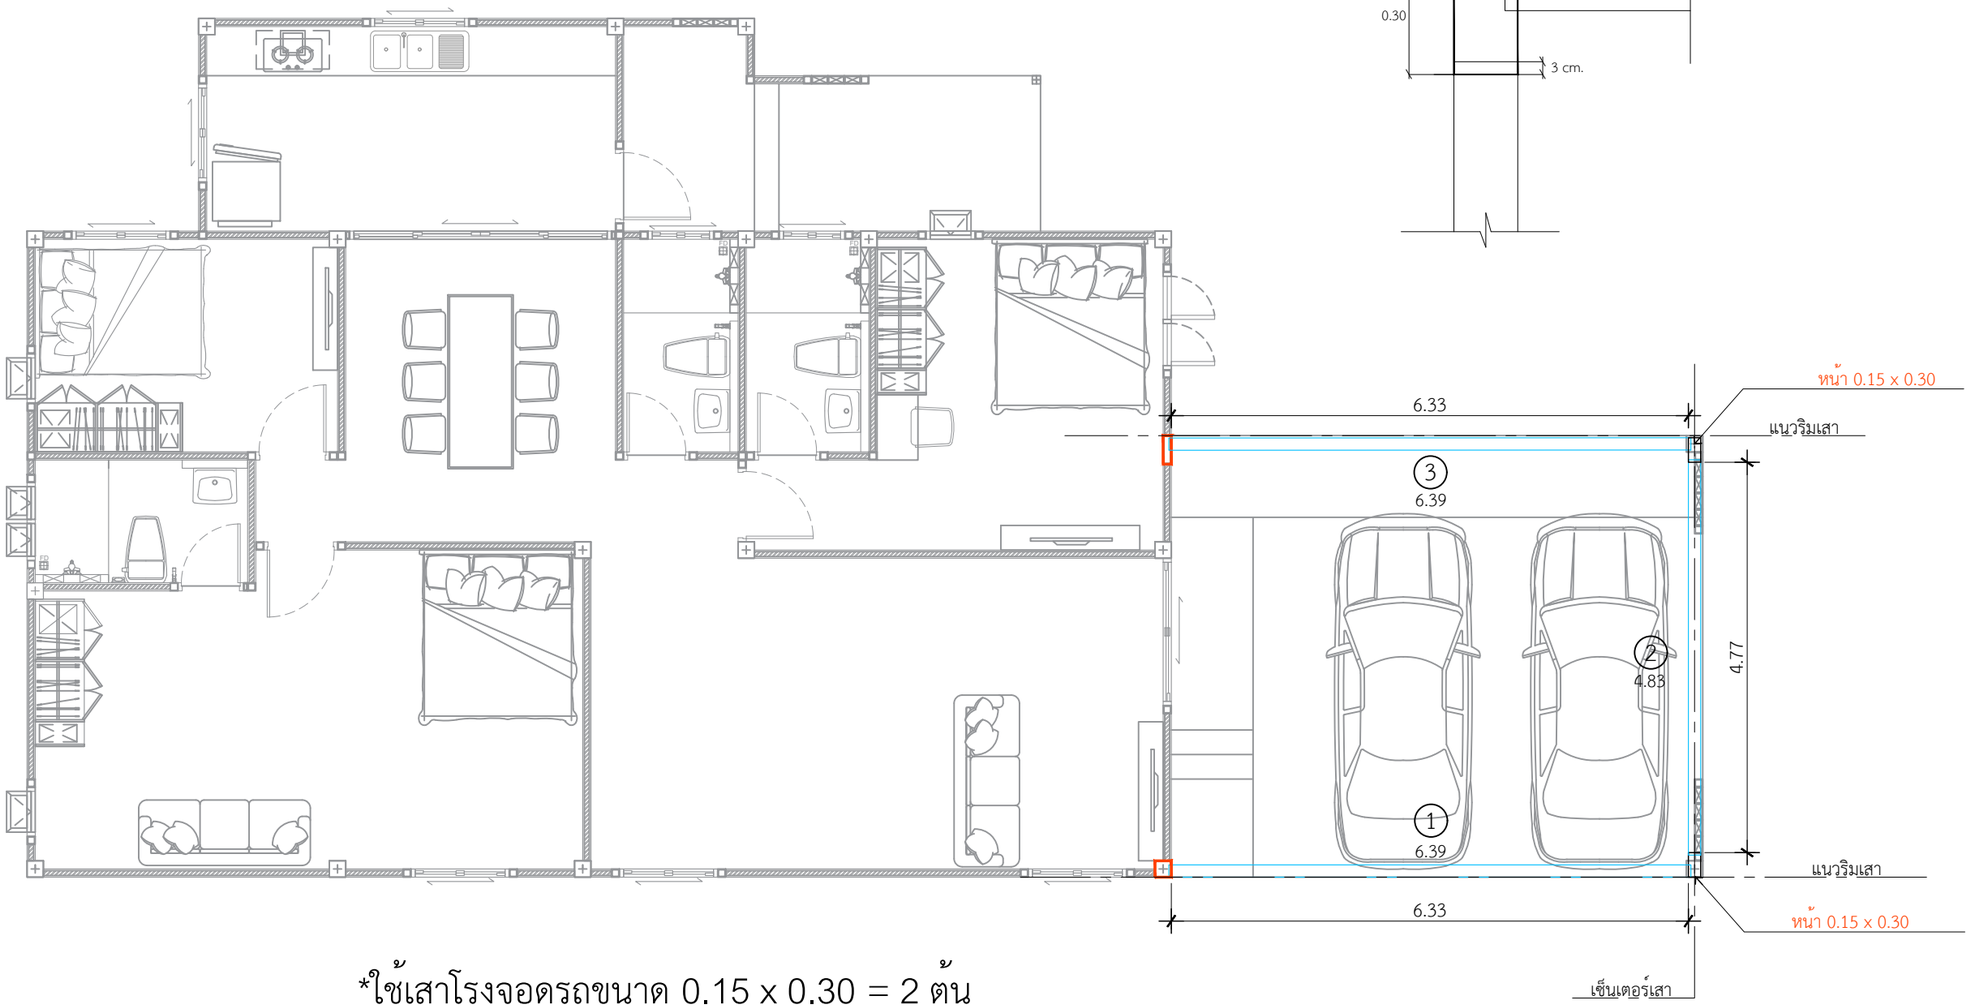

*ใช้เสาโรงจอดรถขนาด 0.15 x 0.30 = 2 ต้น

1 คานโรงจอดรถ ยาว 6.39 = 1 ท่อน

2 คานโรงจอดรถ ยาว 4.83 = 1 ท่อน

3 คานโรงจอดรถ ยาว 6.39 = 1 ท่อน

แปลนคานโรงจอดรถ

IN SCALE 1 : 75

DBuild ดีบิลด์

PROJECT

โครงการ บ้านเซนส์ เนเจอร์

บ้านพักอาศัย ค.ส.ล. 1 ชั้น

DATE :

ARCHITECT

STRUCTURAL ENGINEER

SANITARY ENGINEER

-

MECHANICAL ENGINEER

-

LANDSCAPE PROJECT

-

REVISE

No.	Detail	Date

OWNER

DRAWING TITLE

SCALE : 1: 75

Drawing No:

Sheet No : 33

DOCUMENT No :