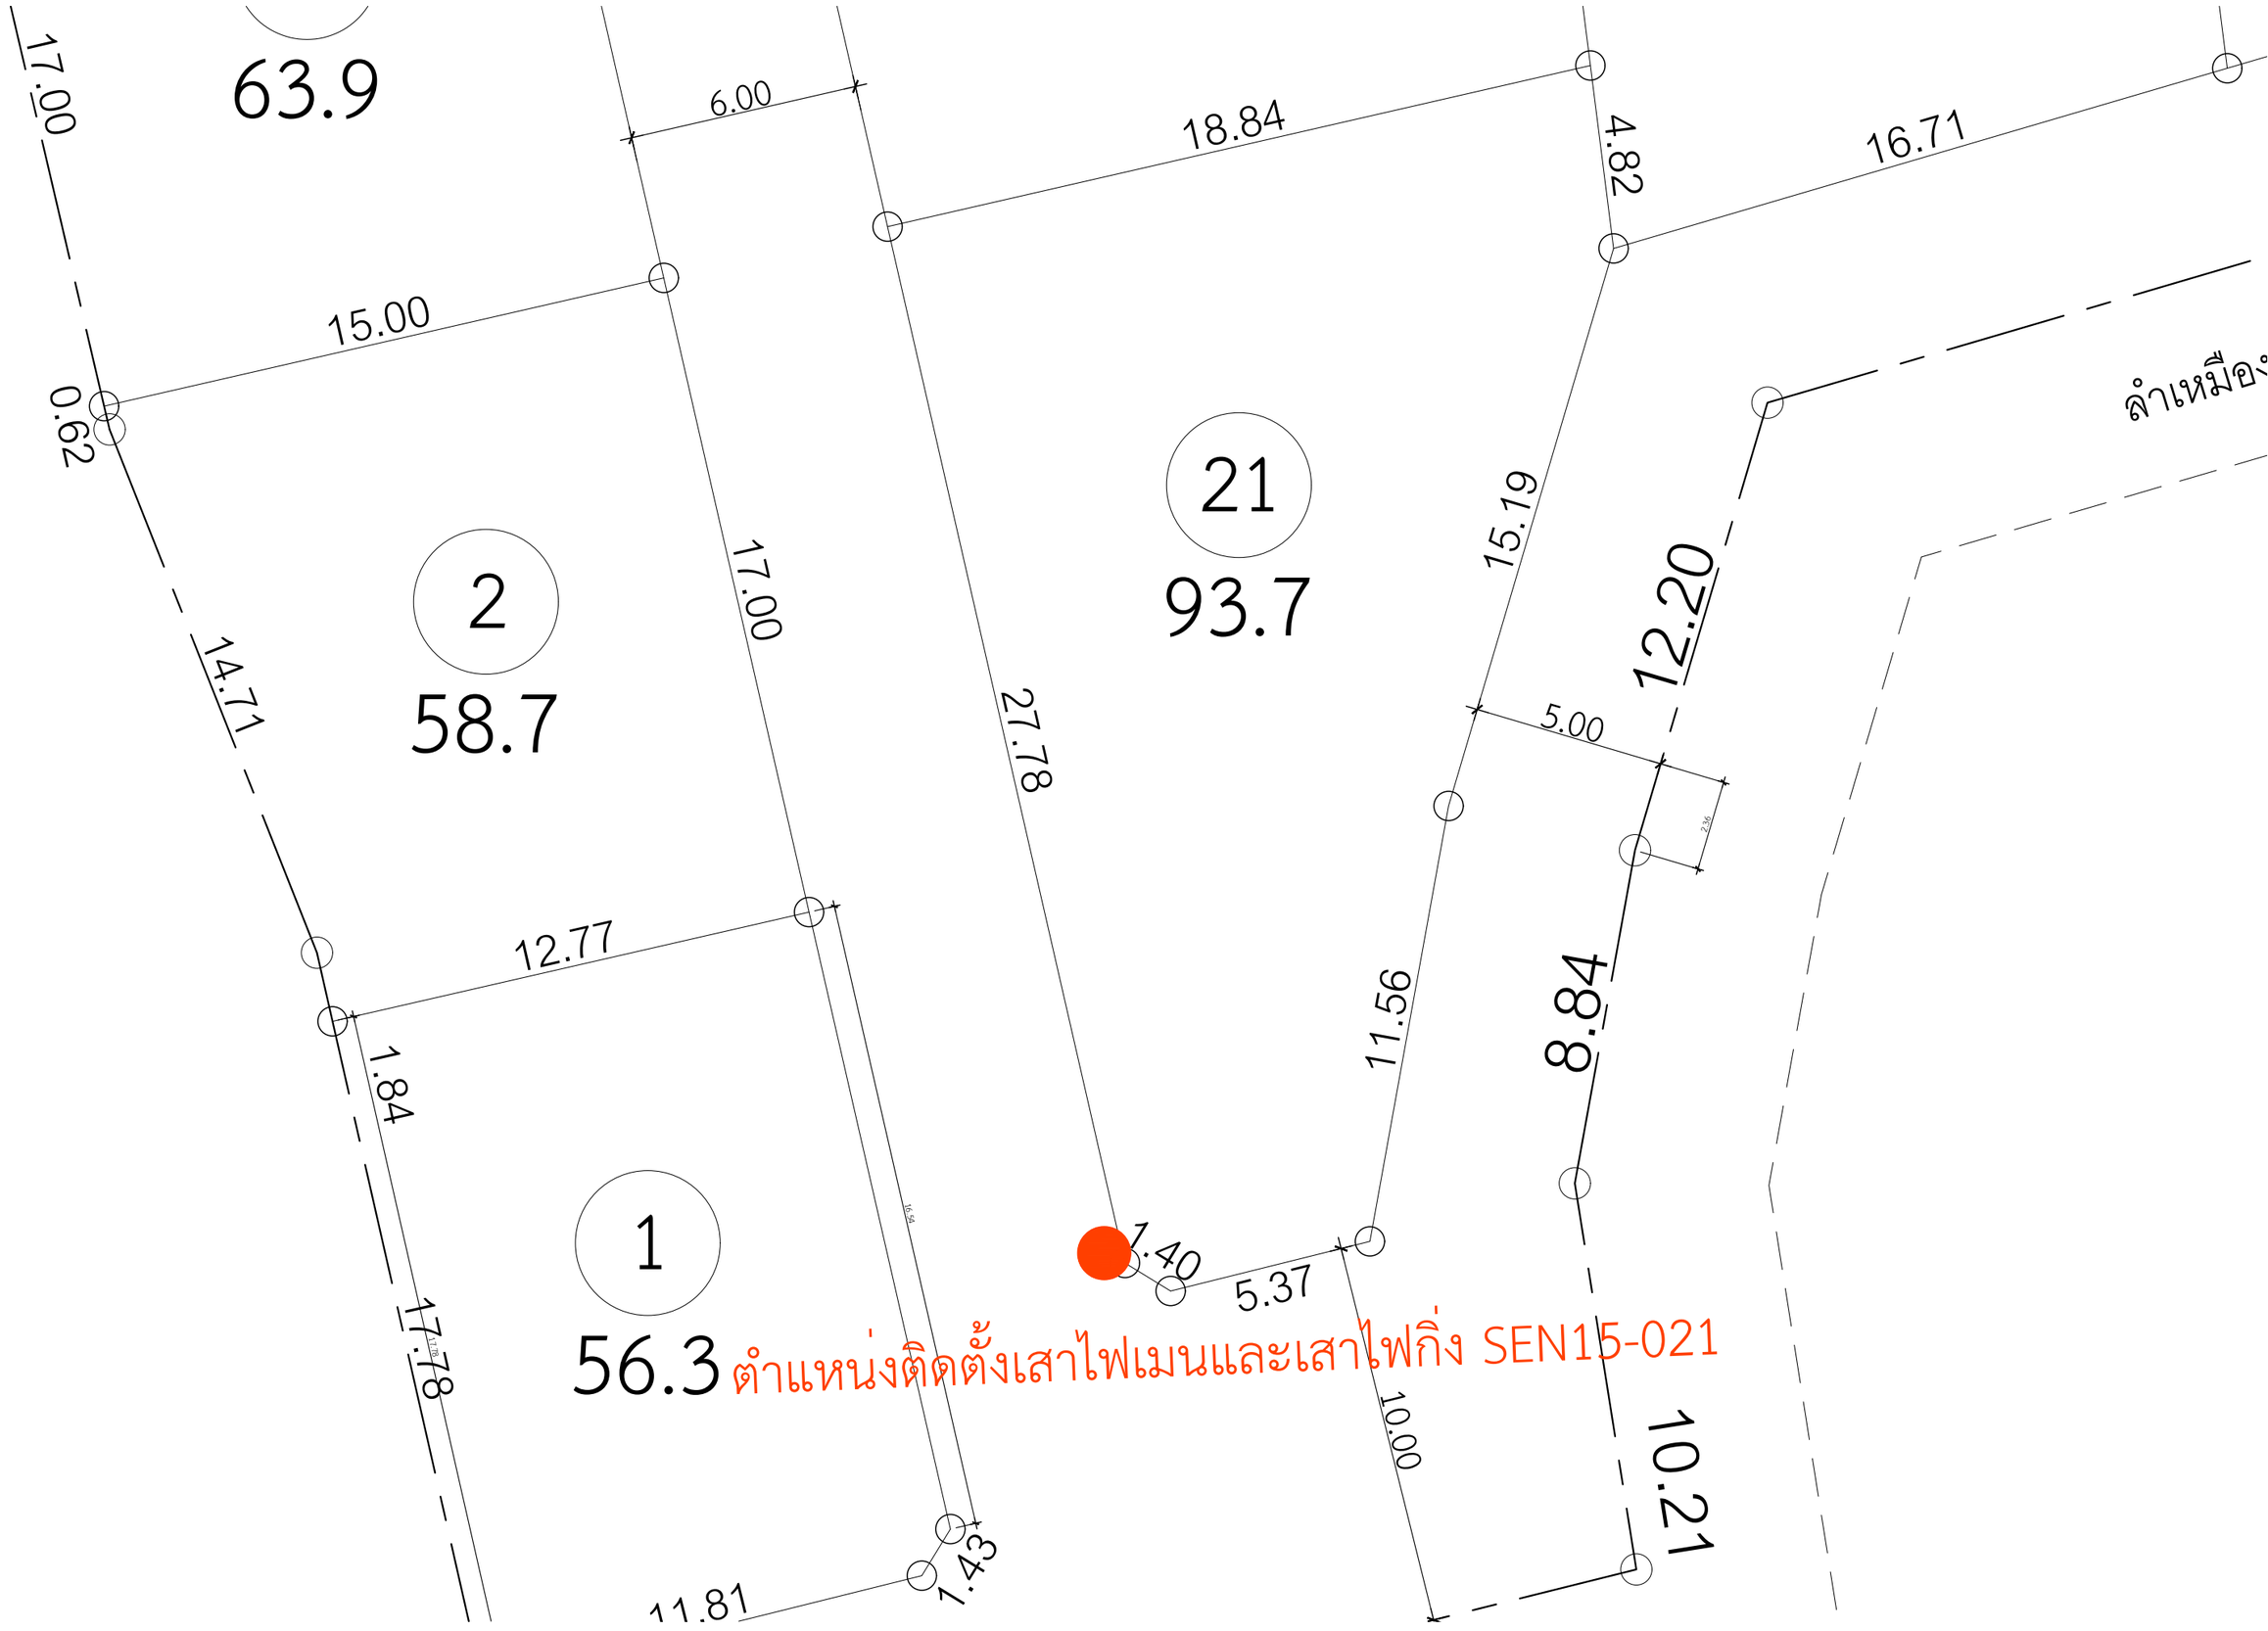
63.9
17.00
6.00
18.84
4.82
16.71
15.00
0.62
2
58.7
14.71
17.00
21
93.7
27.78
15.19
12.20
5.00
12.77
1.84
1
56.3
17.78
11.81
1.43
1.40
5.37
11.56
8.84
10.00
10.21
ตำแหน่งติดตั้งเสาไฟเมนและเสาไฟกิ่ง SEN15-021