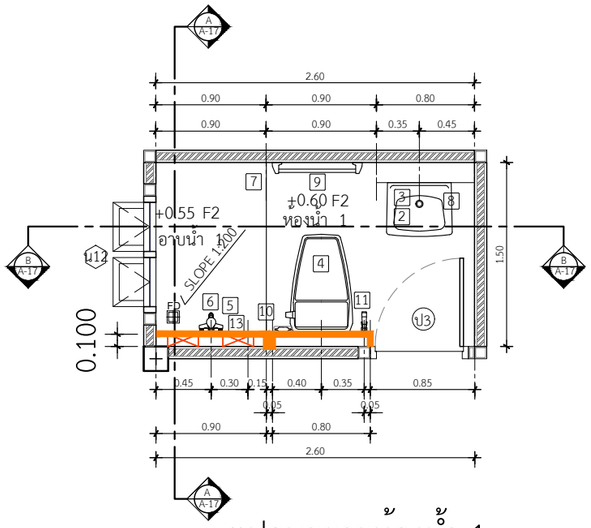

แปลนขยายห้องน้ำ 1
IN SCALE 1 : 50

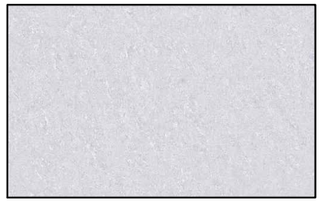

กระเบื้องผนัง 25x40 ซม.
เซบิย่า ไลท์ เกรย์

5.92 ตร.ม (หักประตู หน้าต่างแล้ว)

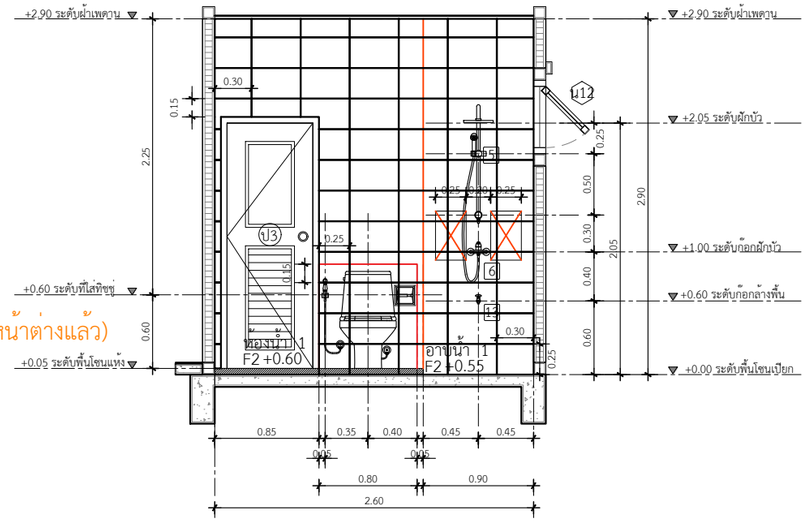

รูปตัดขยายห้องน้ำ 1 แนว B
IN SCALE 1 : 50

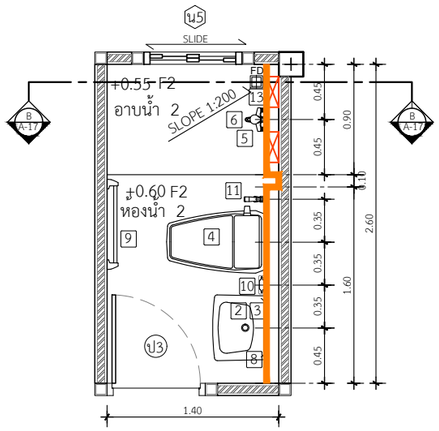

แปลนขยายห้องน้ำ 2
IN SCALE 1 : 50

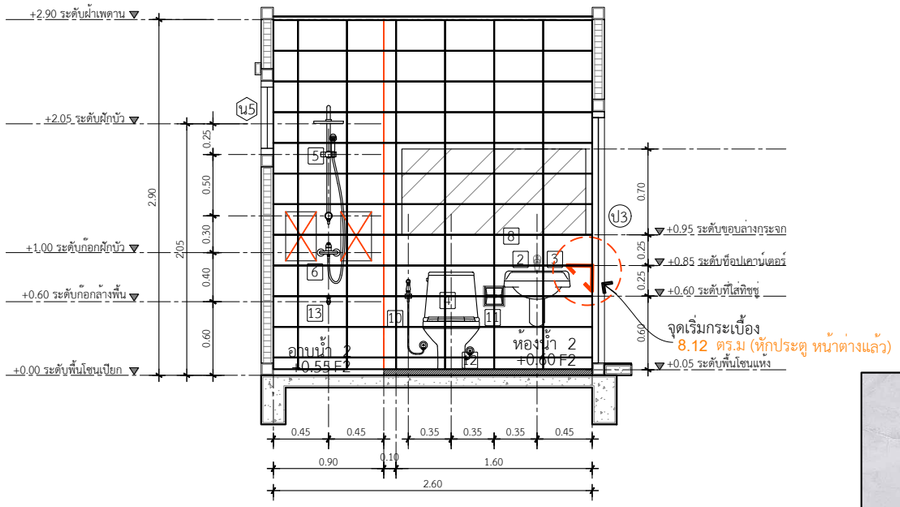

รูปตัดขยายห้องน้ำ 2 แนว B
IN SCALE 1 : 50

กระเบื้องผนัง 25x40 ซม.
TARA ดานัส เกรย์

QDBuild คิวดีบิลด์

PROJECT
โครงการ บ้านเซนส์ เนเจอร์
บ้านพักอาศัย ค.ส.ล. 1 ชั้น

DATE :
ARCHITECT
STRUCTURAL ENGINEER
SANITARY ENGINEER
MECHANICAL ENGINEER
LANDSCAPE PROJECT

REVISE

No.	Detail	Date

OWNER
DRAWING TITLE
SCALE :
Drawing No:
Sheet No : 33
DOCUMENT No :