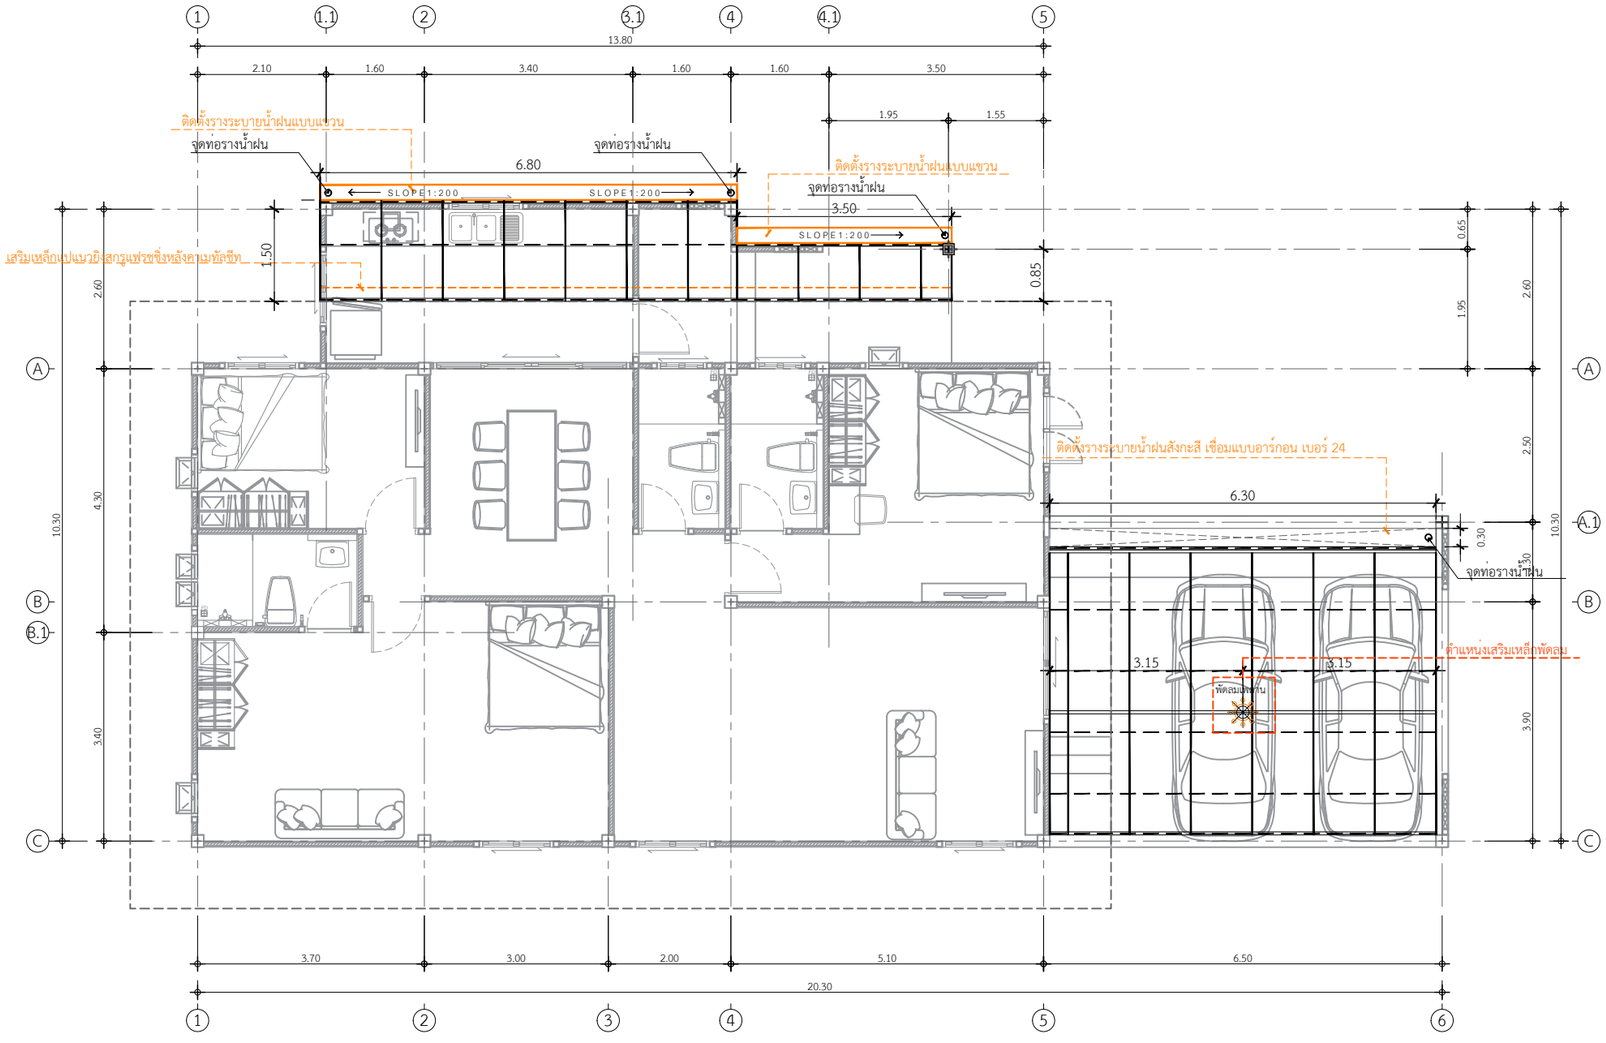

หมายเหตุ : หลังคาโรงรถและหลังคาหน้าบ้านแผ่นเมทัลชีทสีดำ กรุPE

จันทันเหล็กกล่อง ▯ 75x50x2.3 mm. @ 1.00 m.
แปเหล็ก ▯ 25x25x2.3mm@ 1.00 m.
อะเสเหล็ก ▯ 100x50x2.3 mm.
เสาเหล็ก ▯ 75x75x2.3 mm.

แปลนโครงสร้างหลังคา 3

IN SCALE 1 : 100

DBuild ดีบิลด์

PROJECT
โครงการ บ้านเซนส์ เนเจอร์
บ้านพักอาศัย ค.ส.ล. 1 ชั้น

DATE :

ARCHITECT

STRUCTURAL ENGINEER

SANITARY ENGINEER
-

MECHANICAL ENGINEER
-

LANDSCAPE PROJECT
-

REVISE

No.	Detail	Date