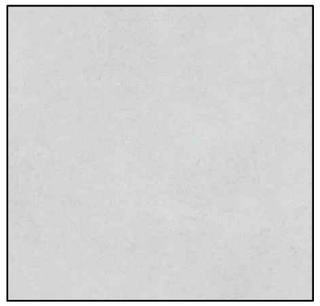

กระเบื้องพื้นพอร์ซเลน 60x60 ซม.
DURAGRES เรลลิค ไลท์ เกรย์

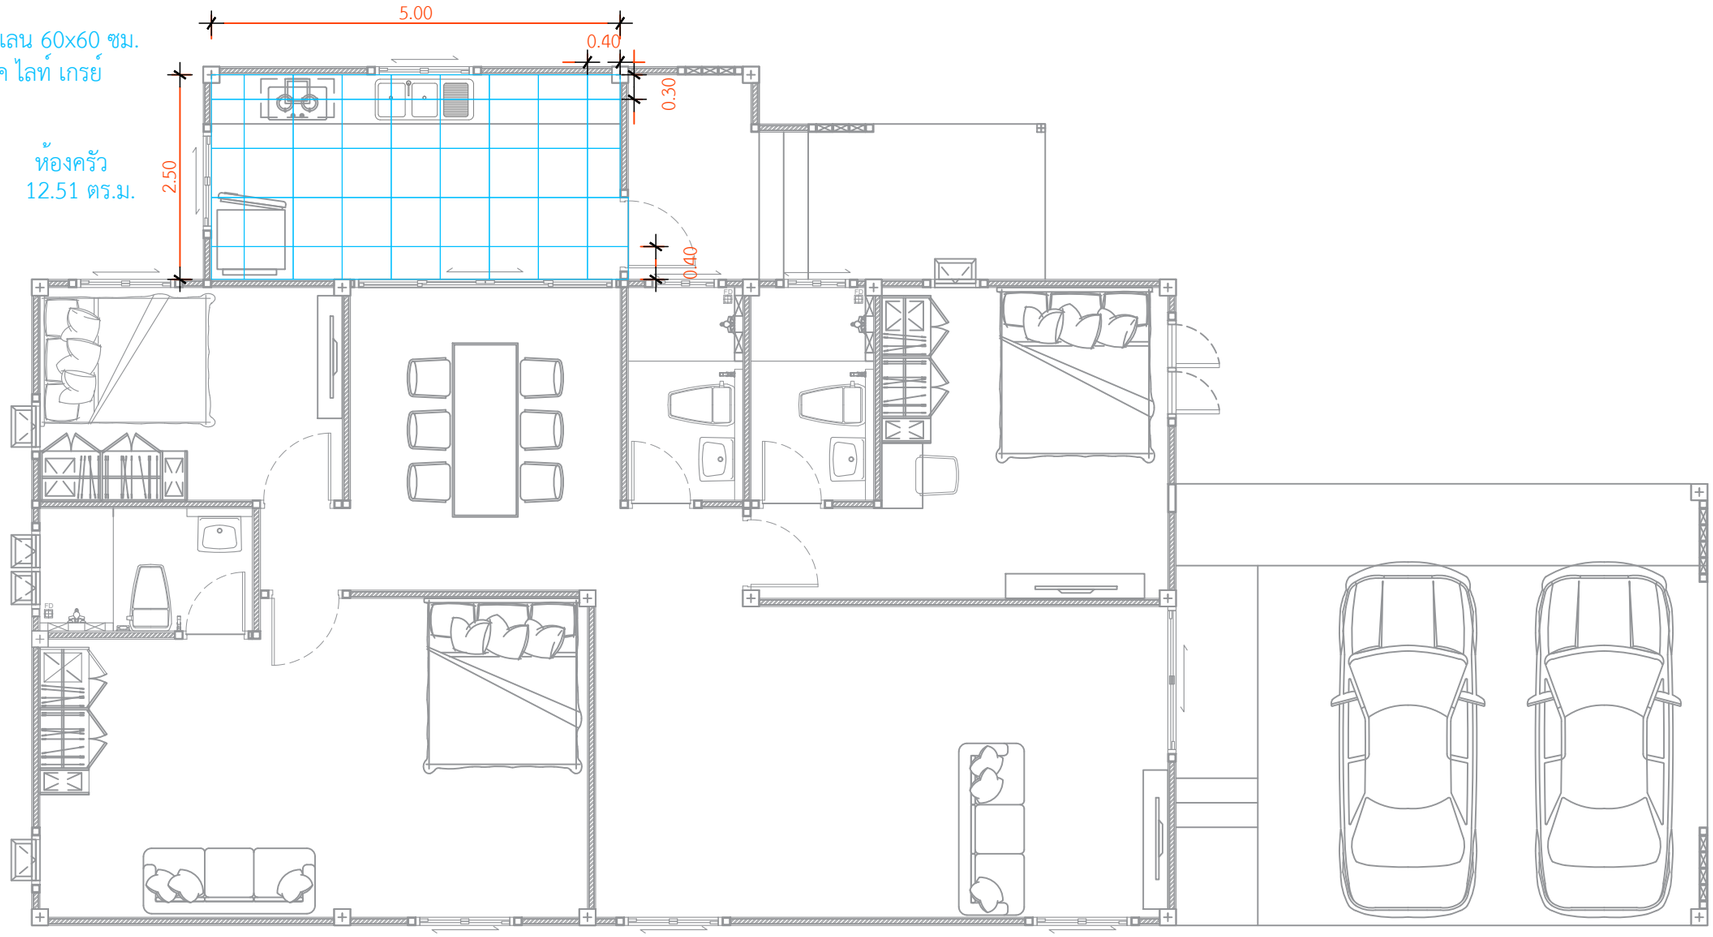

แปลนปูกระเบื้องพื้นห้องครัว

IN SCALE 1 : 75

QDBuild คิวดีบิลด์

PROJECT
โครงการ บ้านเซนส์ เนเจอร์
บ้านพักอาศัย ค.ส.ล. 1 ชั้น

DATE :

ARCHITECT

STRUCTURAL ENGINEER

SANITARY ENGINEER
.

MECHANICAL ENGINEER
.

LANDSCAPE PROJECT
.

REVISE

No.	Detail	Date

OWNER

DRAWING TITLE

SCALE :

Drawing No:

Sheet No : 33

DOCUMENT No :