

PROJECT

โครงการ บ้านเซนส์ เนเจอร์
บ้านพักอาศัย ค.ส.ล. 1 ชั้น

DATE :

ARCHITECT

STRUCTURAL ENGINEER

SANITARY ENGINEER

MECHANICAL ENGINEER

LANDSCAPE PROJECT

REVISE

No.	Detail	Date

OWNER

DRAWING TITLE


SCALE :

Drawing No:

Sheet No :

DOCUMENT No :

33

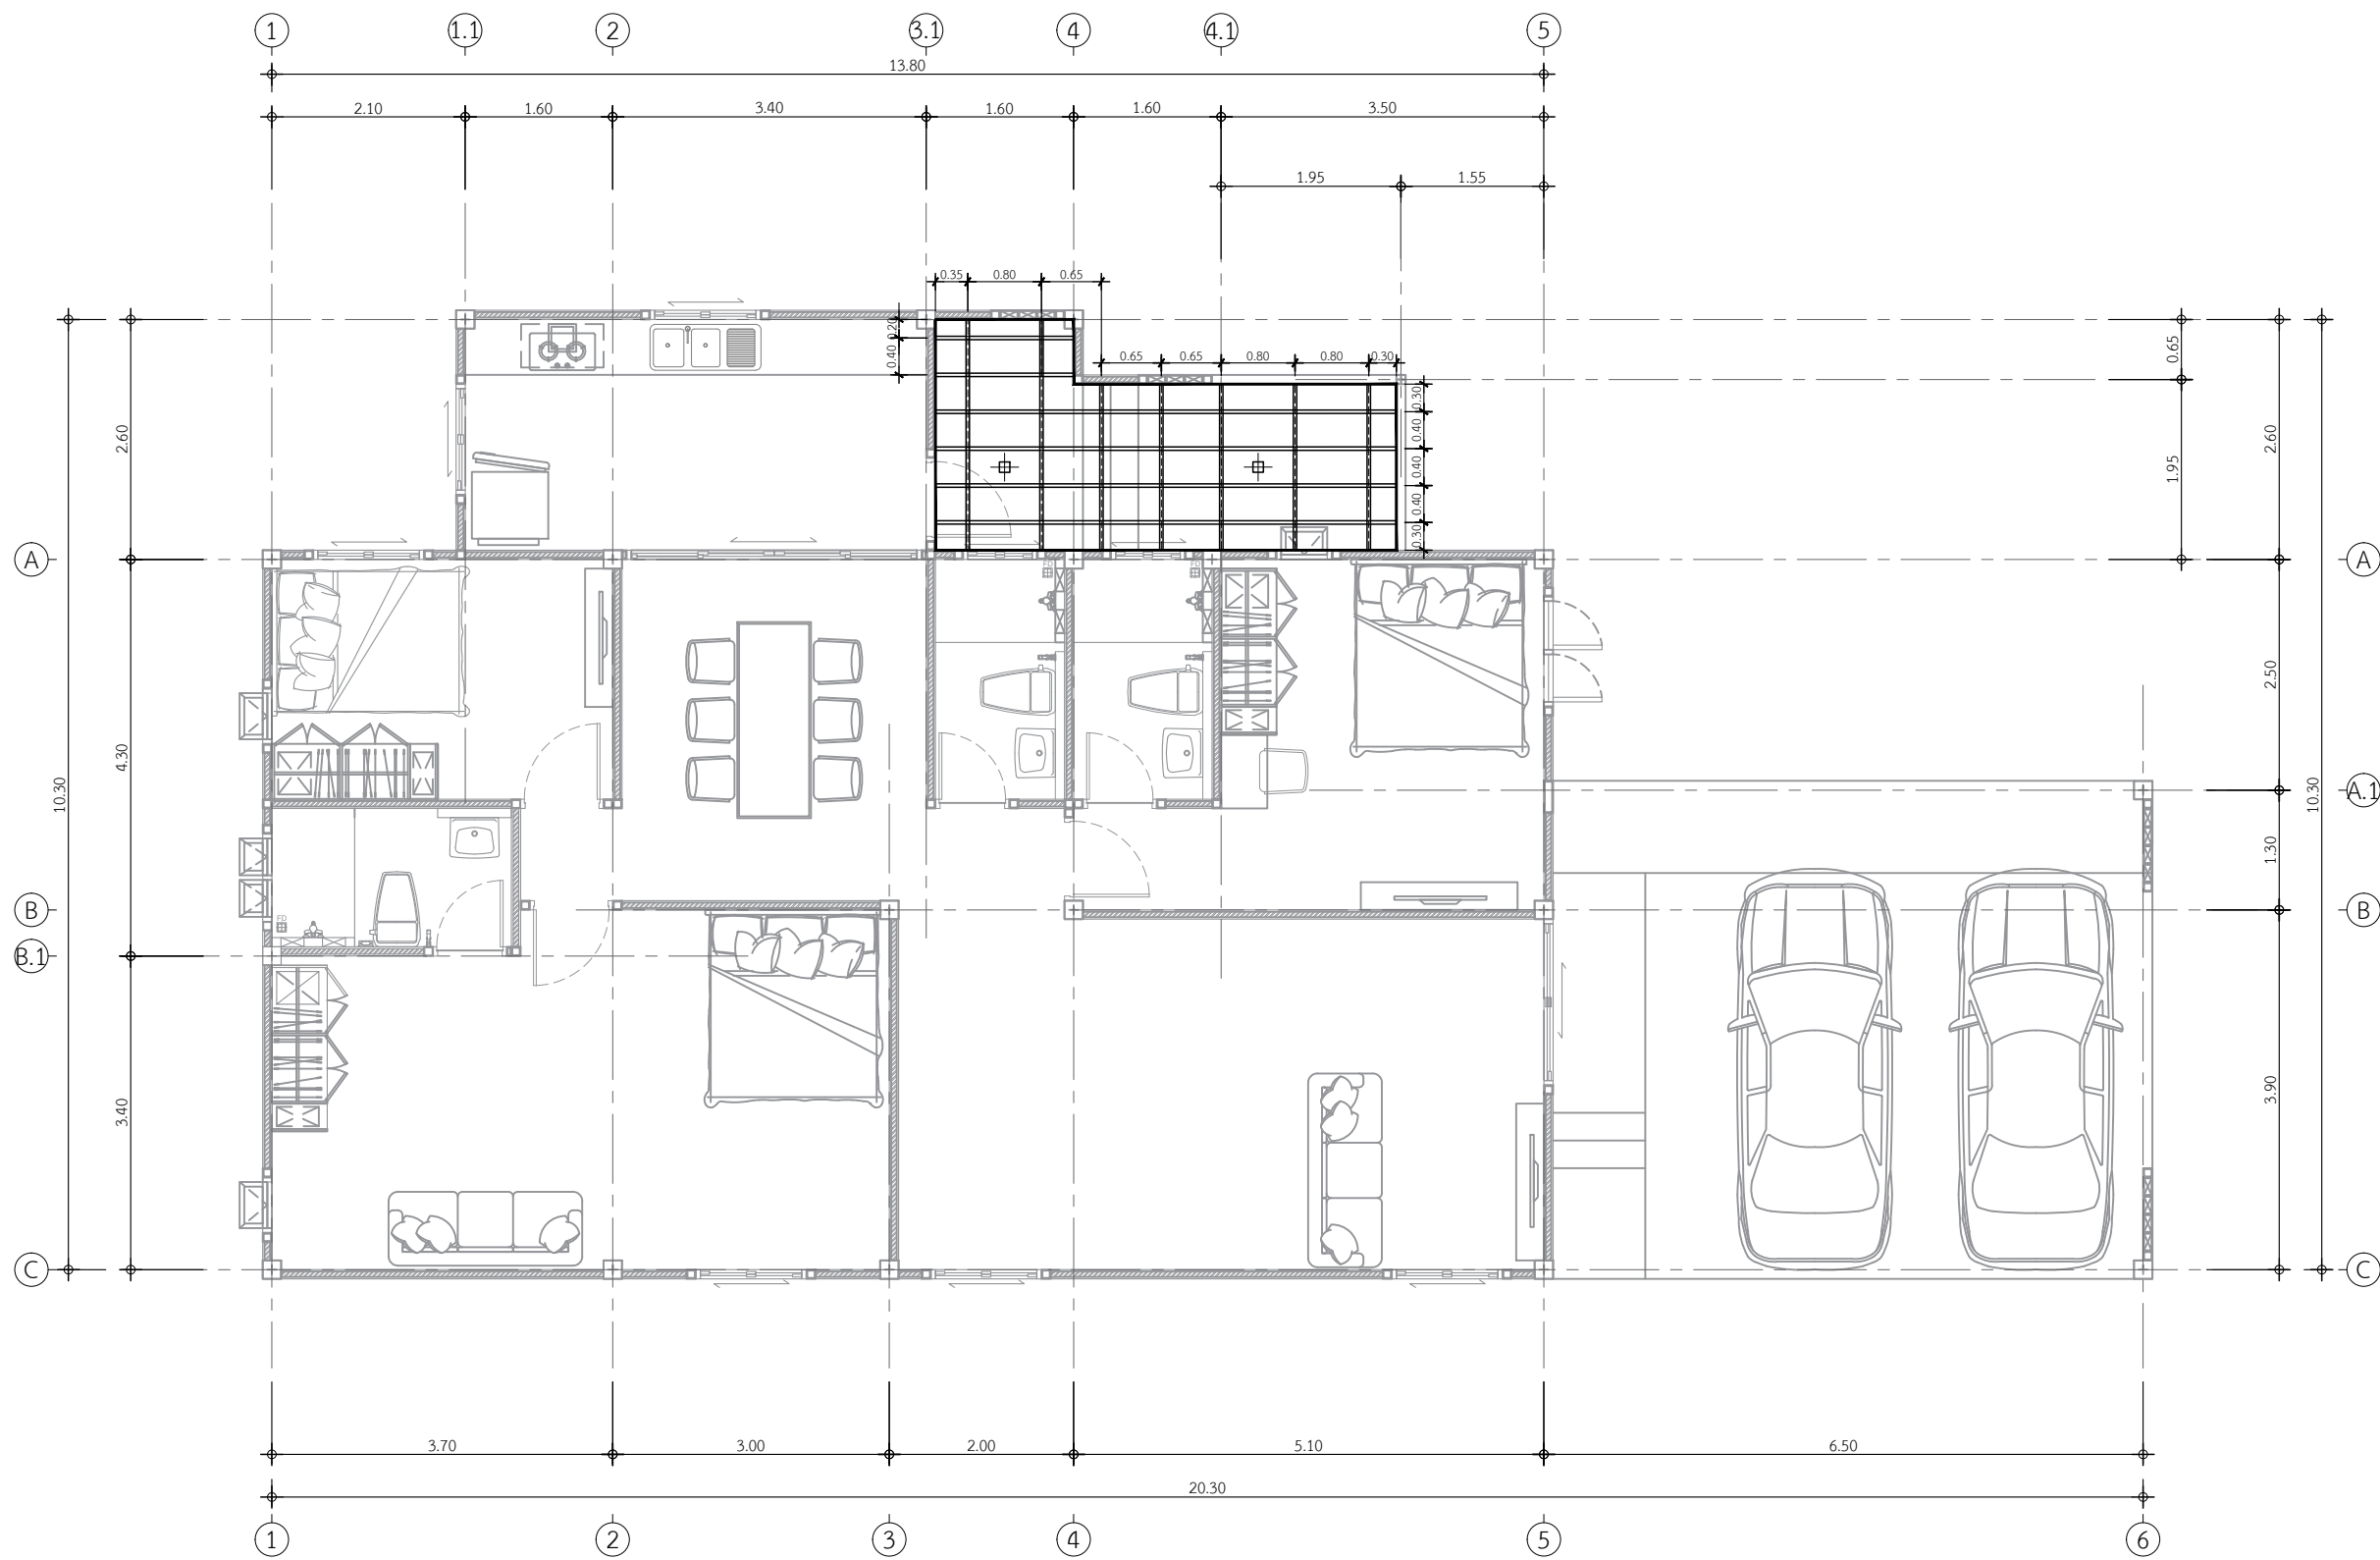

โครงขีลายนแนวตั้ง ระยะ 0.80 ม.
 โครงขีลายนแนวนอน ระยะ 0.40 ม.

แปลนโครงฟ้าภายนอก
IN SCALE 1 : 75