SEN15-022 JaredPlus
(Gold)

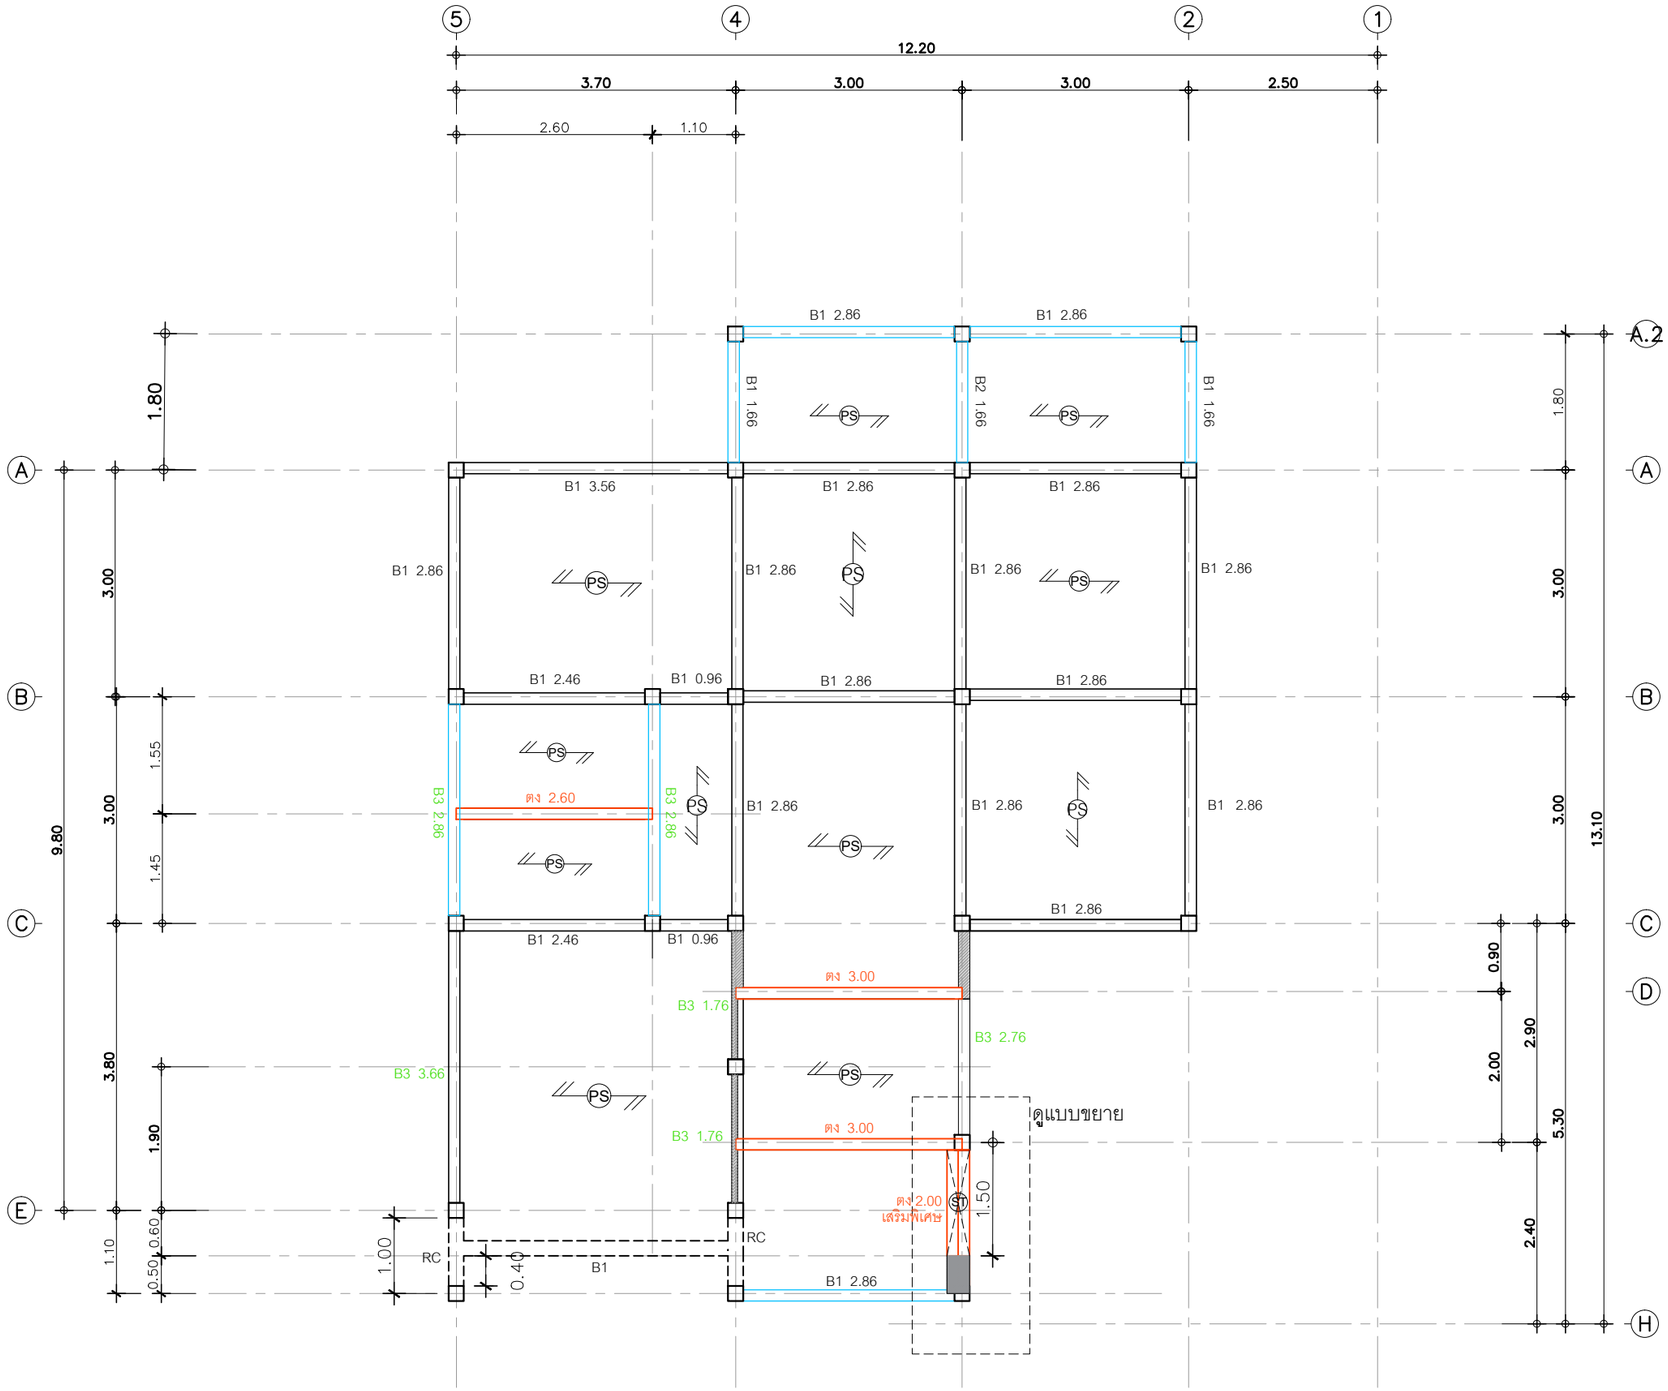

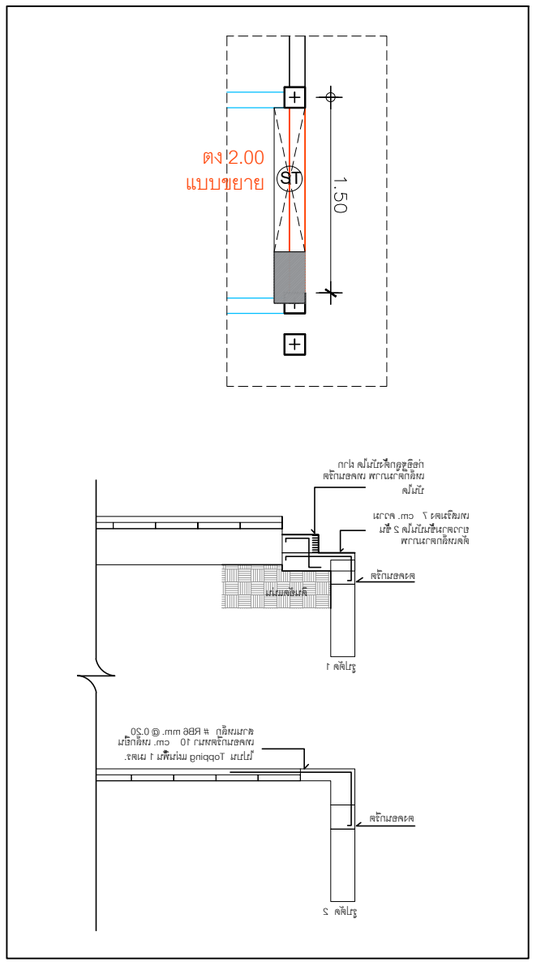

B1 2.86 = 15 ท่อน
B1 1.66 = 2 ท่อน
B1 2.46 = 2 ท่อน
B1 3.56 = 1 ท่อน
B1 0.96 = 2 ท่อน

B2 1.66 = 1 ท่อน

B3 2.86 = 2 ท่อน
B3 2.76 = 2 ท่อน
B3 3.66 = 1 ท่อน
B3 1.76 = 2 ท่อน

ตง 3.00 = 2 ท่อน
ตง 2.60 = 1 ท่อน
ตง 2.00 = 1 ท่อน(เสริมพิเศษ)

แปลนคาน พื้นชั้นล่าง
IN SCALE 1 : 75

QDHouse

PROJECT

DATE :

ARCHITECT

STRUCTURAL ENGINEER

SANITARY ENGINEER
-

MECHANICAL ENGINEER
-

LANDSCAPE PROJECT
-

REVISE

No.	Detail	Date

KEY PLAN

DRAWING TITLE

SCALE :

Drawing No:

Sheet No : 00

DOCUMENT No :