SEN15-022 JaredPlus

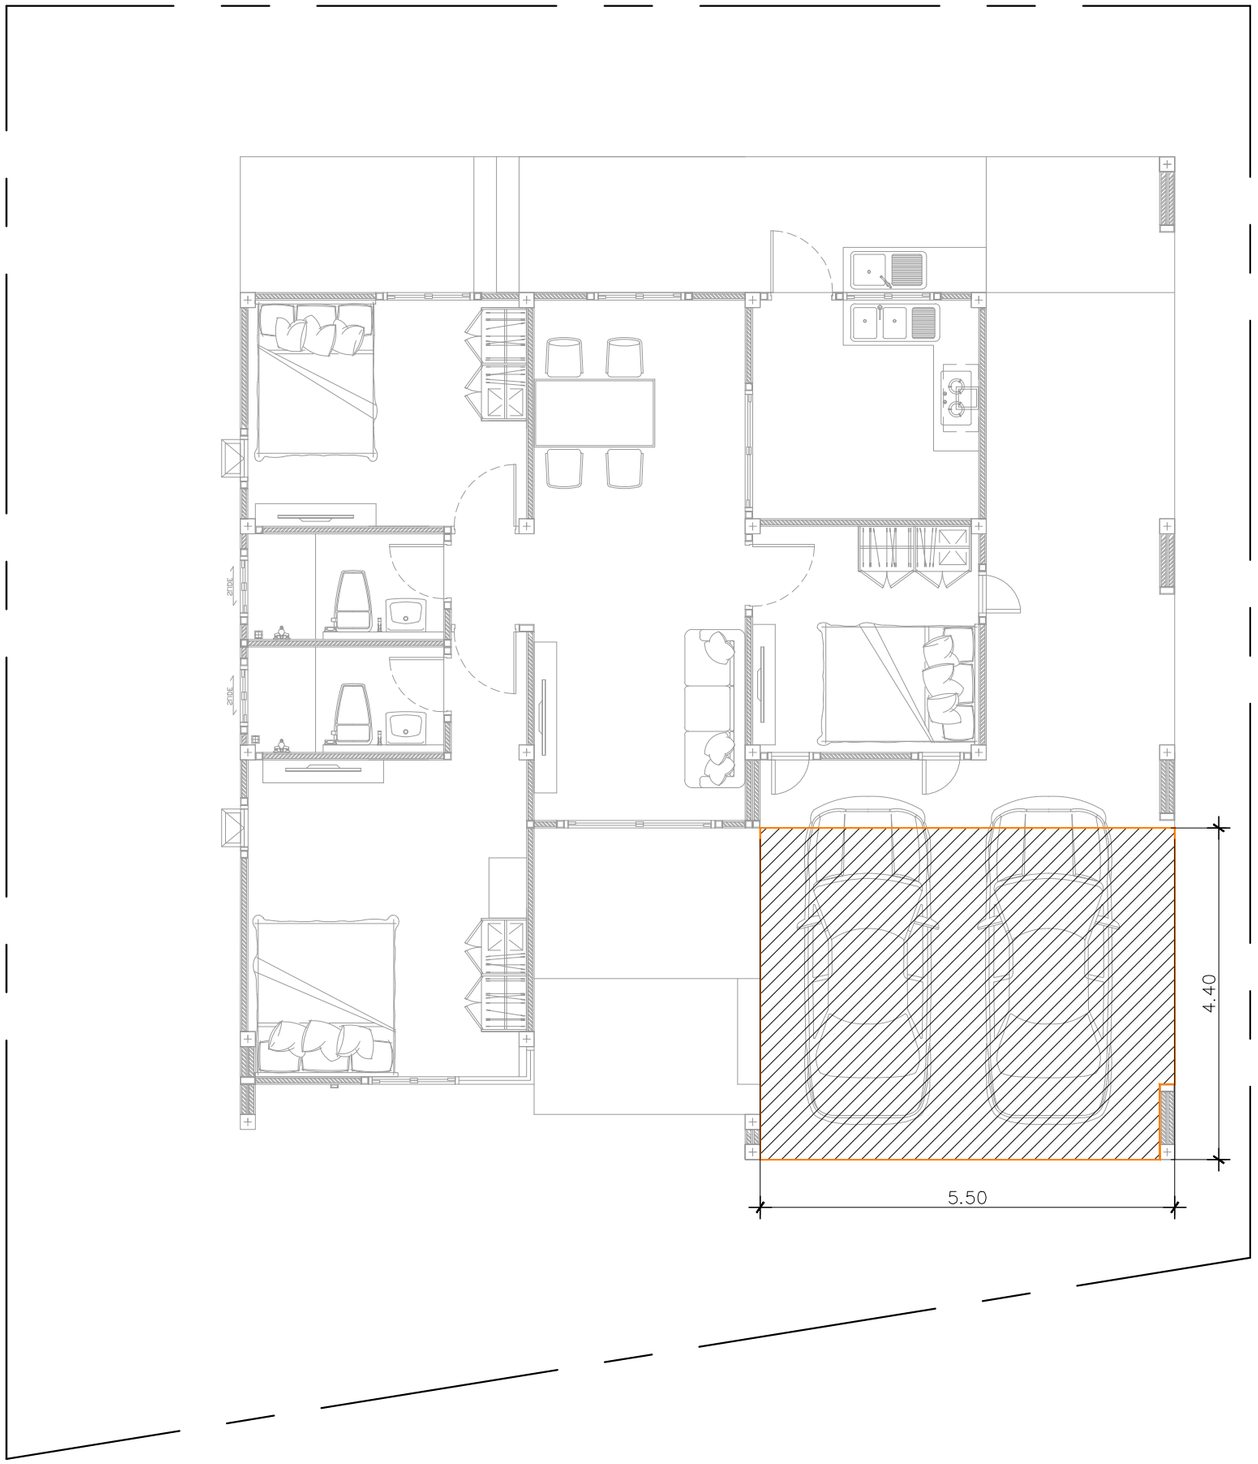

พื้นที่ทำทรายล้าง 24.65 ตร.ม.

แปลนงานทรายล้าง
IN SCALE 1 : 75

QDHouse

PROJECT

DATE :

ARCHITECT

STRUCTURAL ENGINEER

SANITARY ENGINEER
-

MECHANICAL ENGINEER
-

LANDSCAPE PROJECT
-

REVISE

No.	Detail	Date

KEY PLAN

DRAWING TITLE
แปลนงานทรายล้าง

SCALE :

Drawing No:

Sheet No : 00

DOCUMENT No :