


ทิศเหนือ

SEN15-023 ModernCrozyPlus

(Gold)



**วันที่ 21/02/2567
แก้ไขแบบตามหน้างานจริง

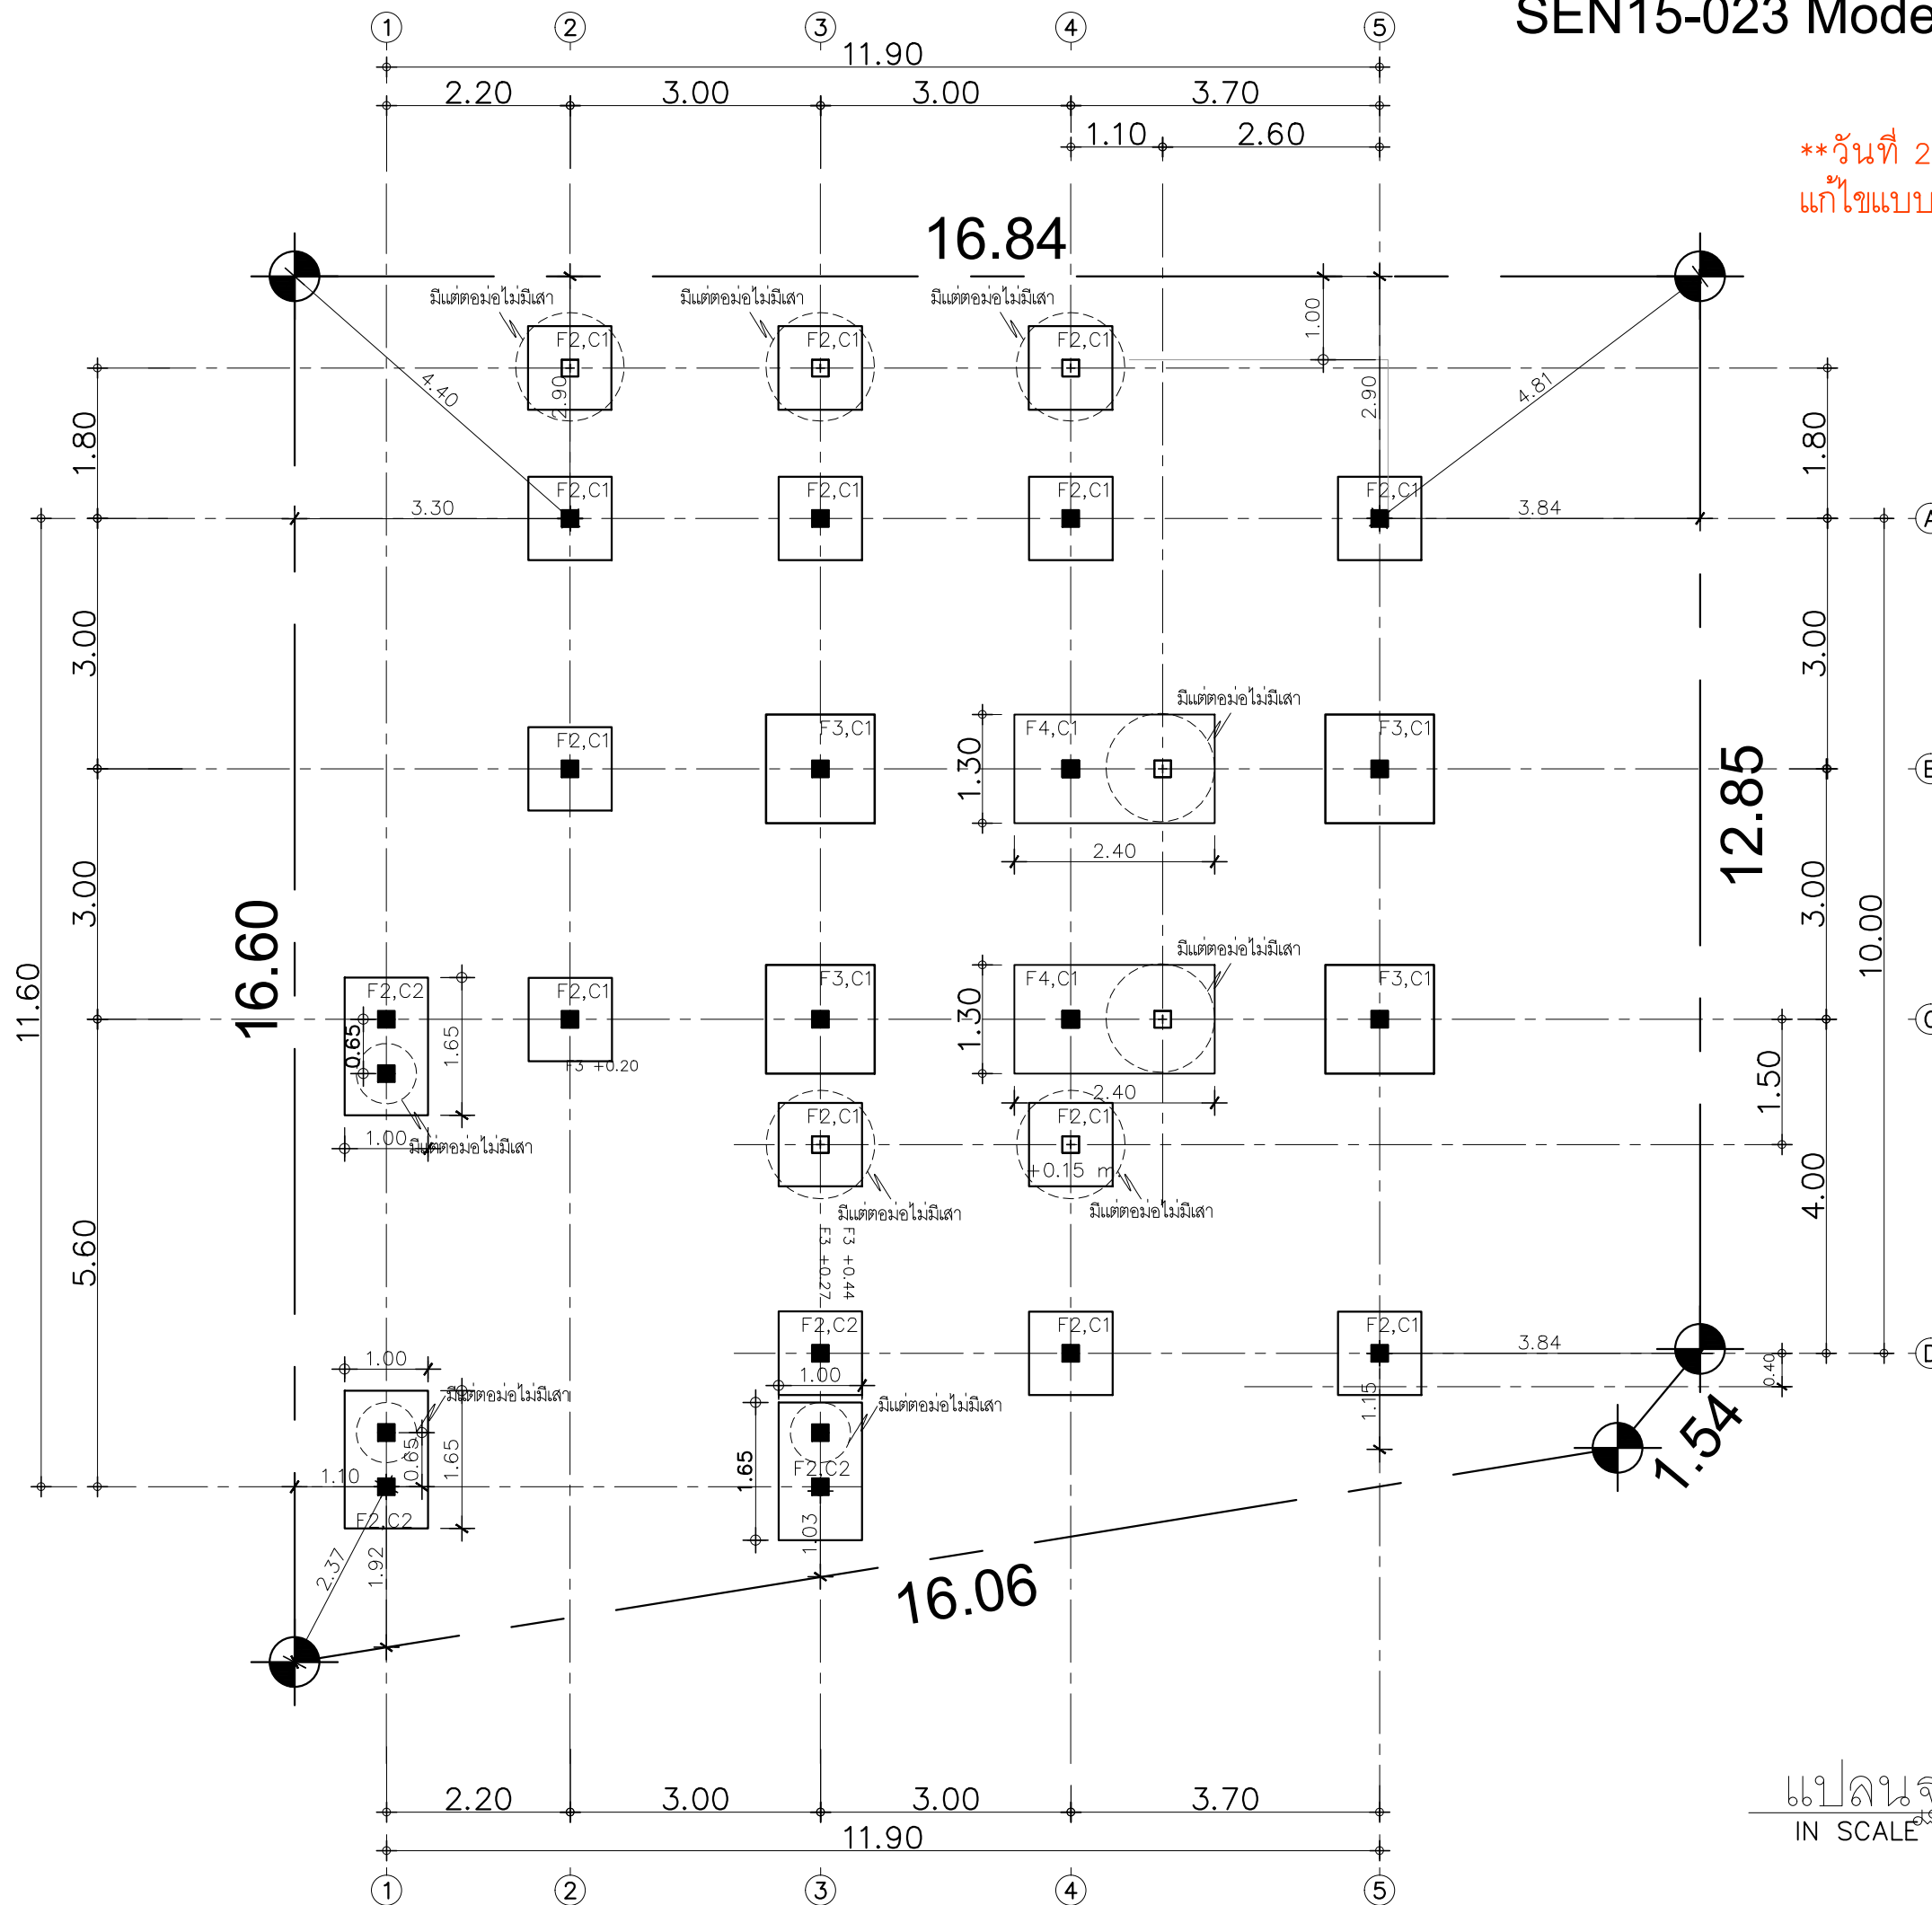

แปลนฐานราก
IN SCALE 1 : 75

PROJECT

DATE :

ARCHITECT

STRUCTURAL ENGINEER

SANITARY ENGINEER

MECHANICAL ENGINEER

LANDSCAPE PROJECT

REVISE

No. Detail Date


KEY PLAN

DRAWING TITLE

SCALE :

Drawing No:

Sheet No :

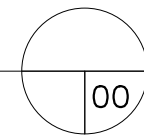

DOCUMENT No :

