SEN15-023 ModernCrozyPlus (Gold)

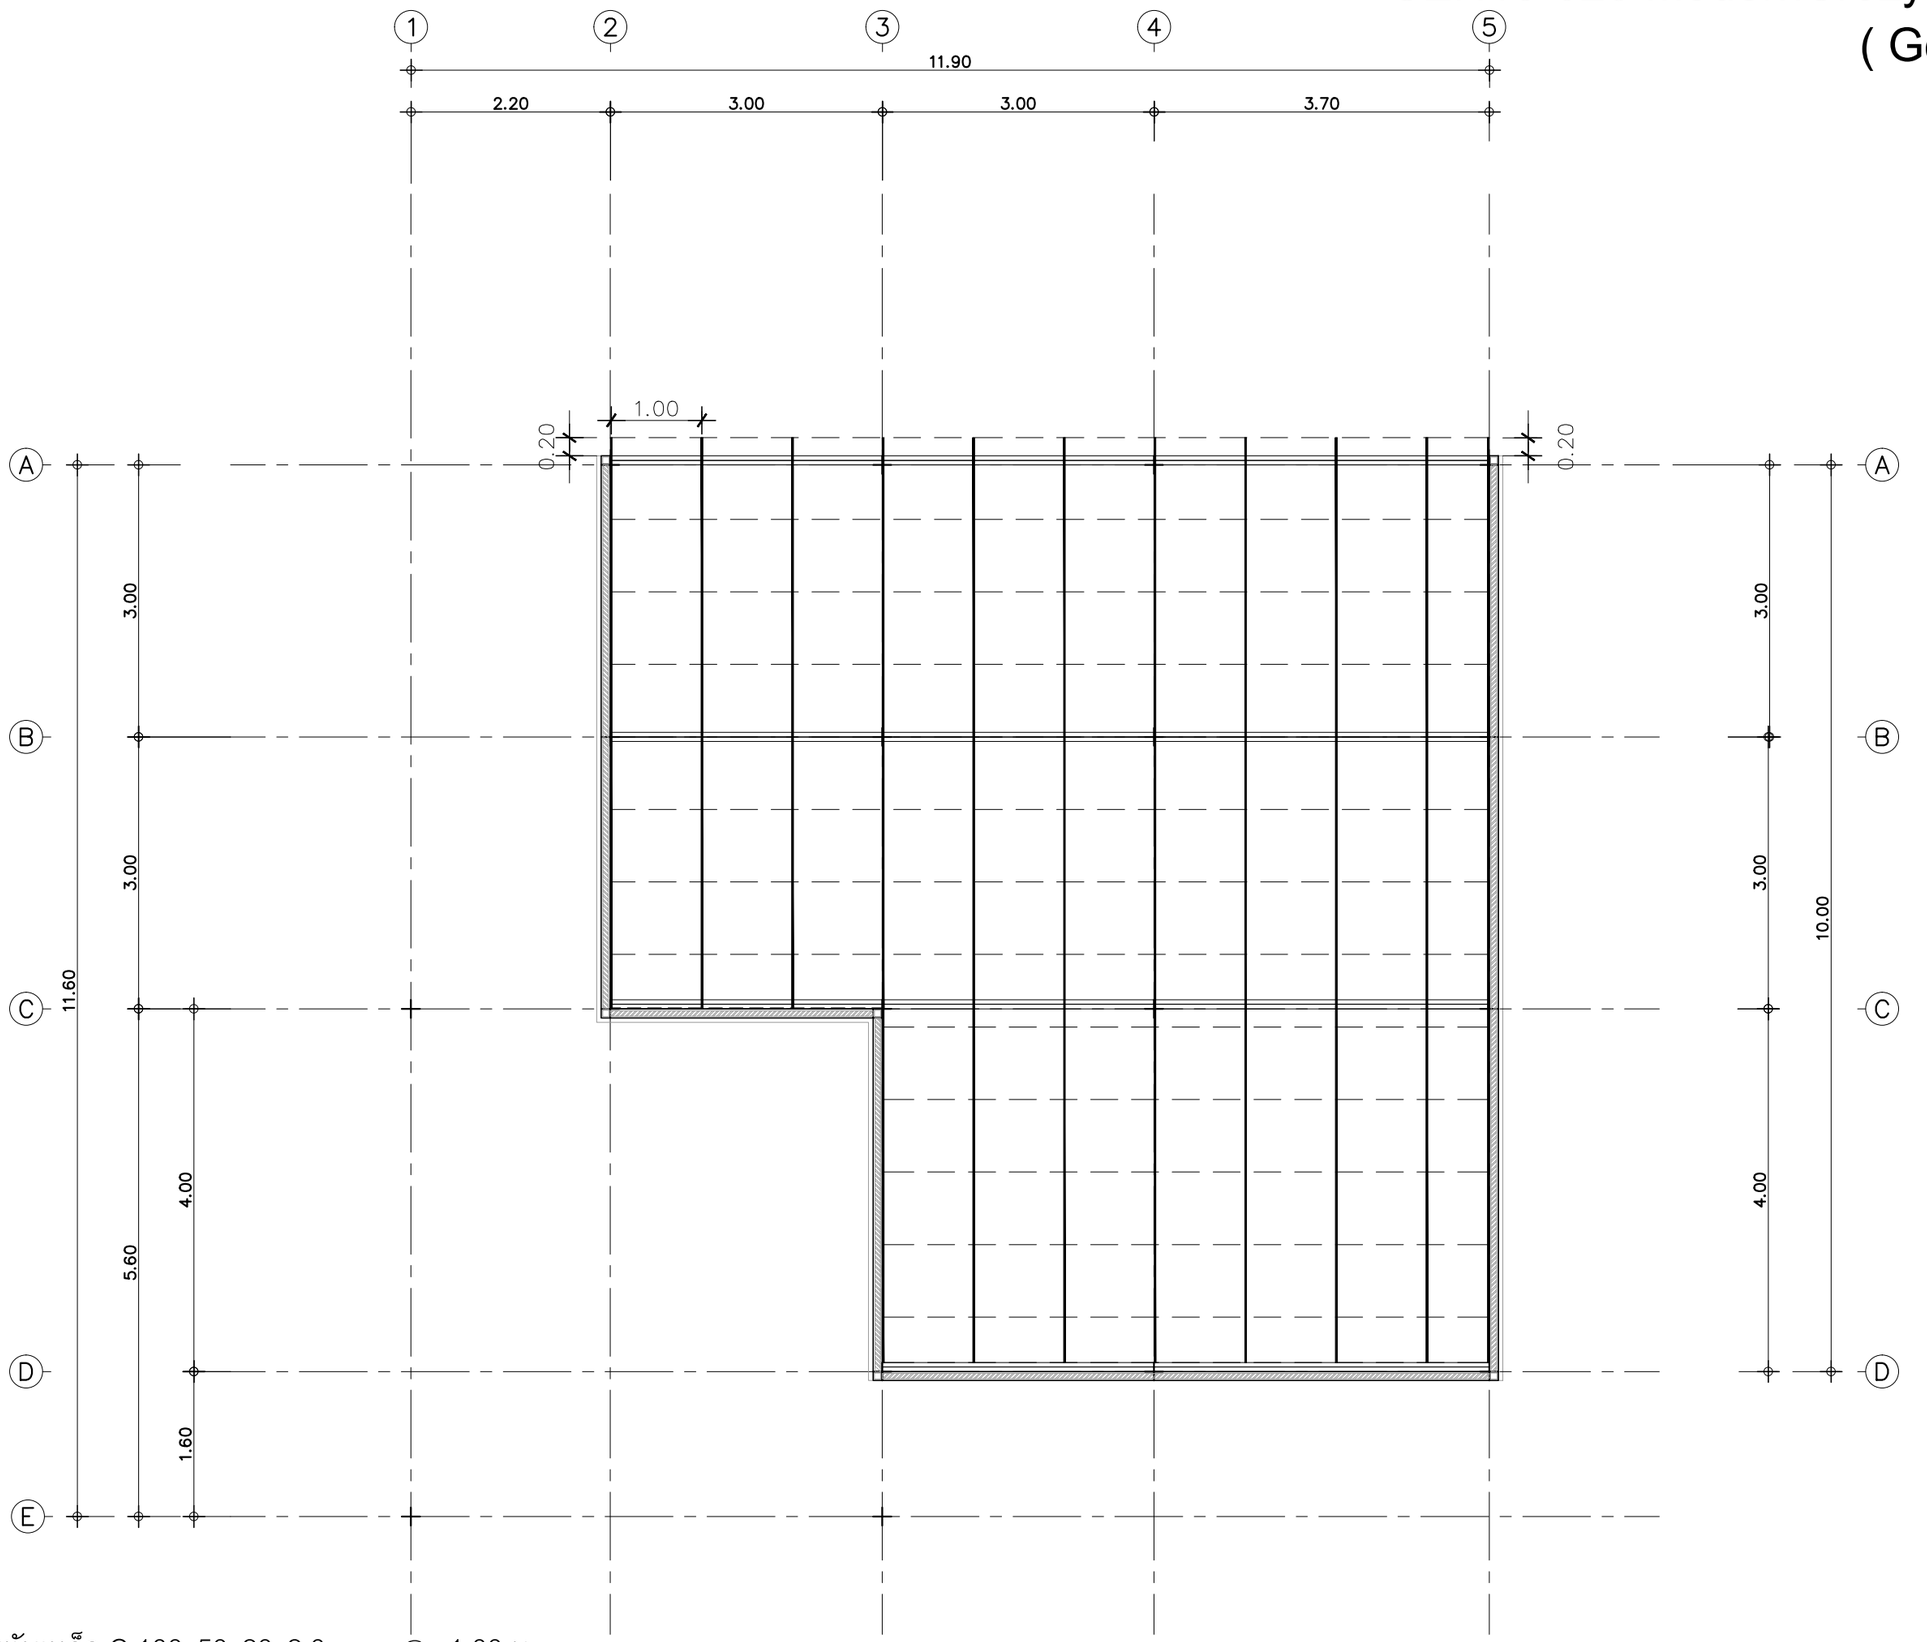

จันทันเหล็ก C 100x50x20x2.0mm. @ 1.00 ม.

แปเหล็กสำเร็จรูป กัววาไนท์ @ 0.80 ม.

แปลนโครงสร้างหลังคา 3

IN SCALE 1 : 75

QDHouse

PROJECT

DATE :

ARCHITECT

STRUCTURAL ENGINEER

SANITARY ENGINEER
-

MECHANICAL ENGINEER
-

LANDSCAPE PROJECT
-

REVISE

No.	Detail	Date

KEY PLAN

DRAWING TITLE
แปลนโครงสร้างหลังคา 3

SCALE : 1: 75

Drawing No:
S-03

Sheet No :
20 00

DOCUMENT No :